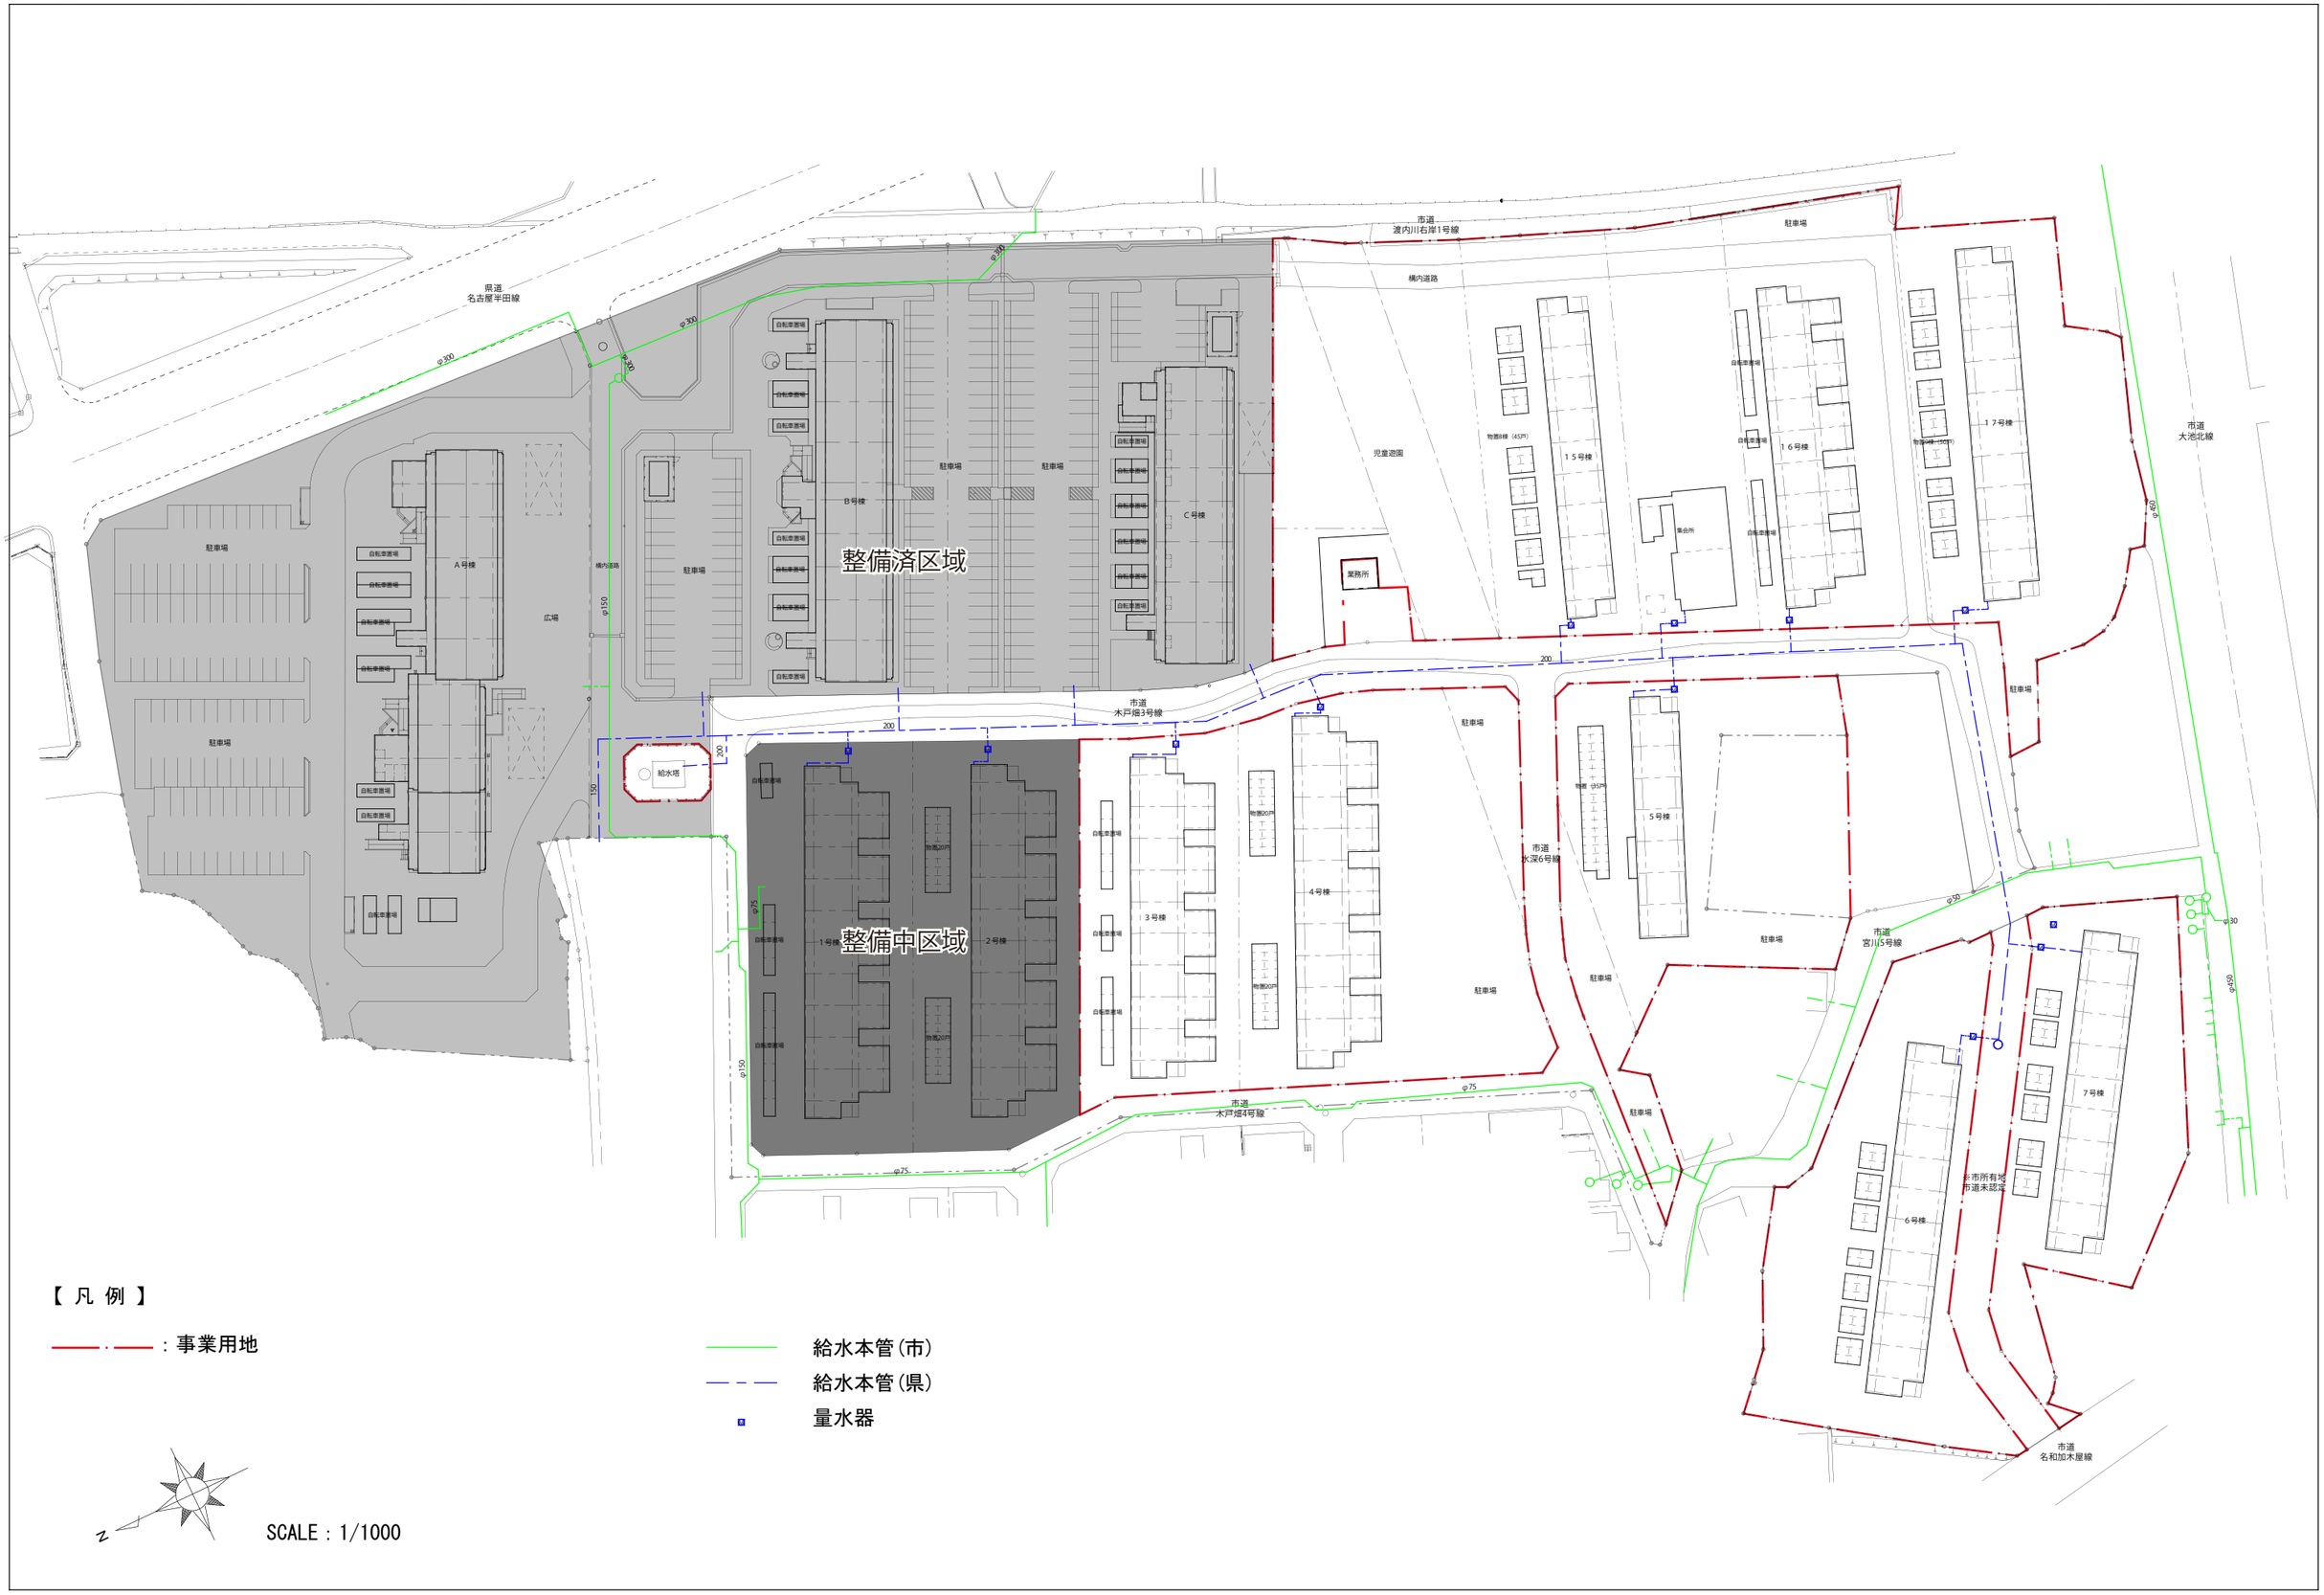

【 凡 例 】

：事業用地

給水本管(市)

給水本管(県)

量水器

SCALE : 1/1000

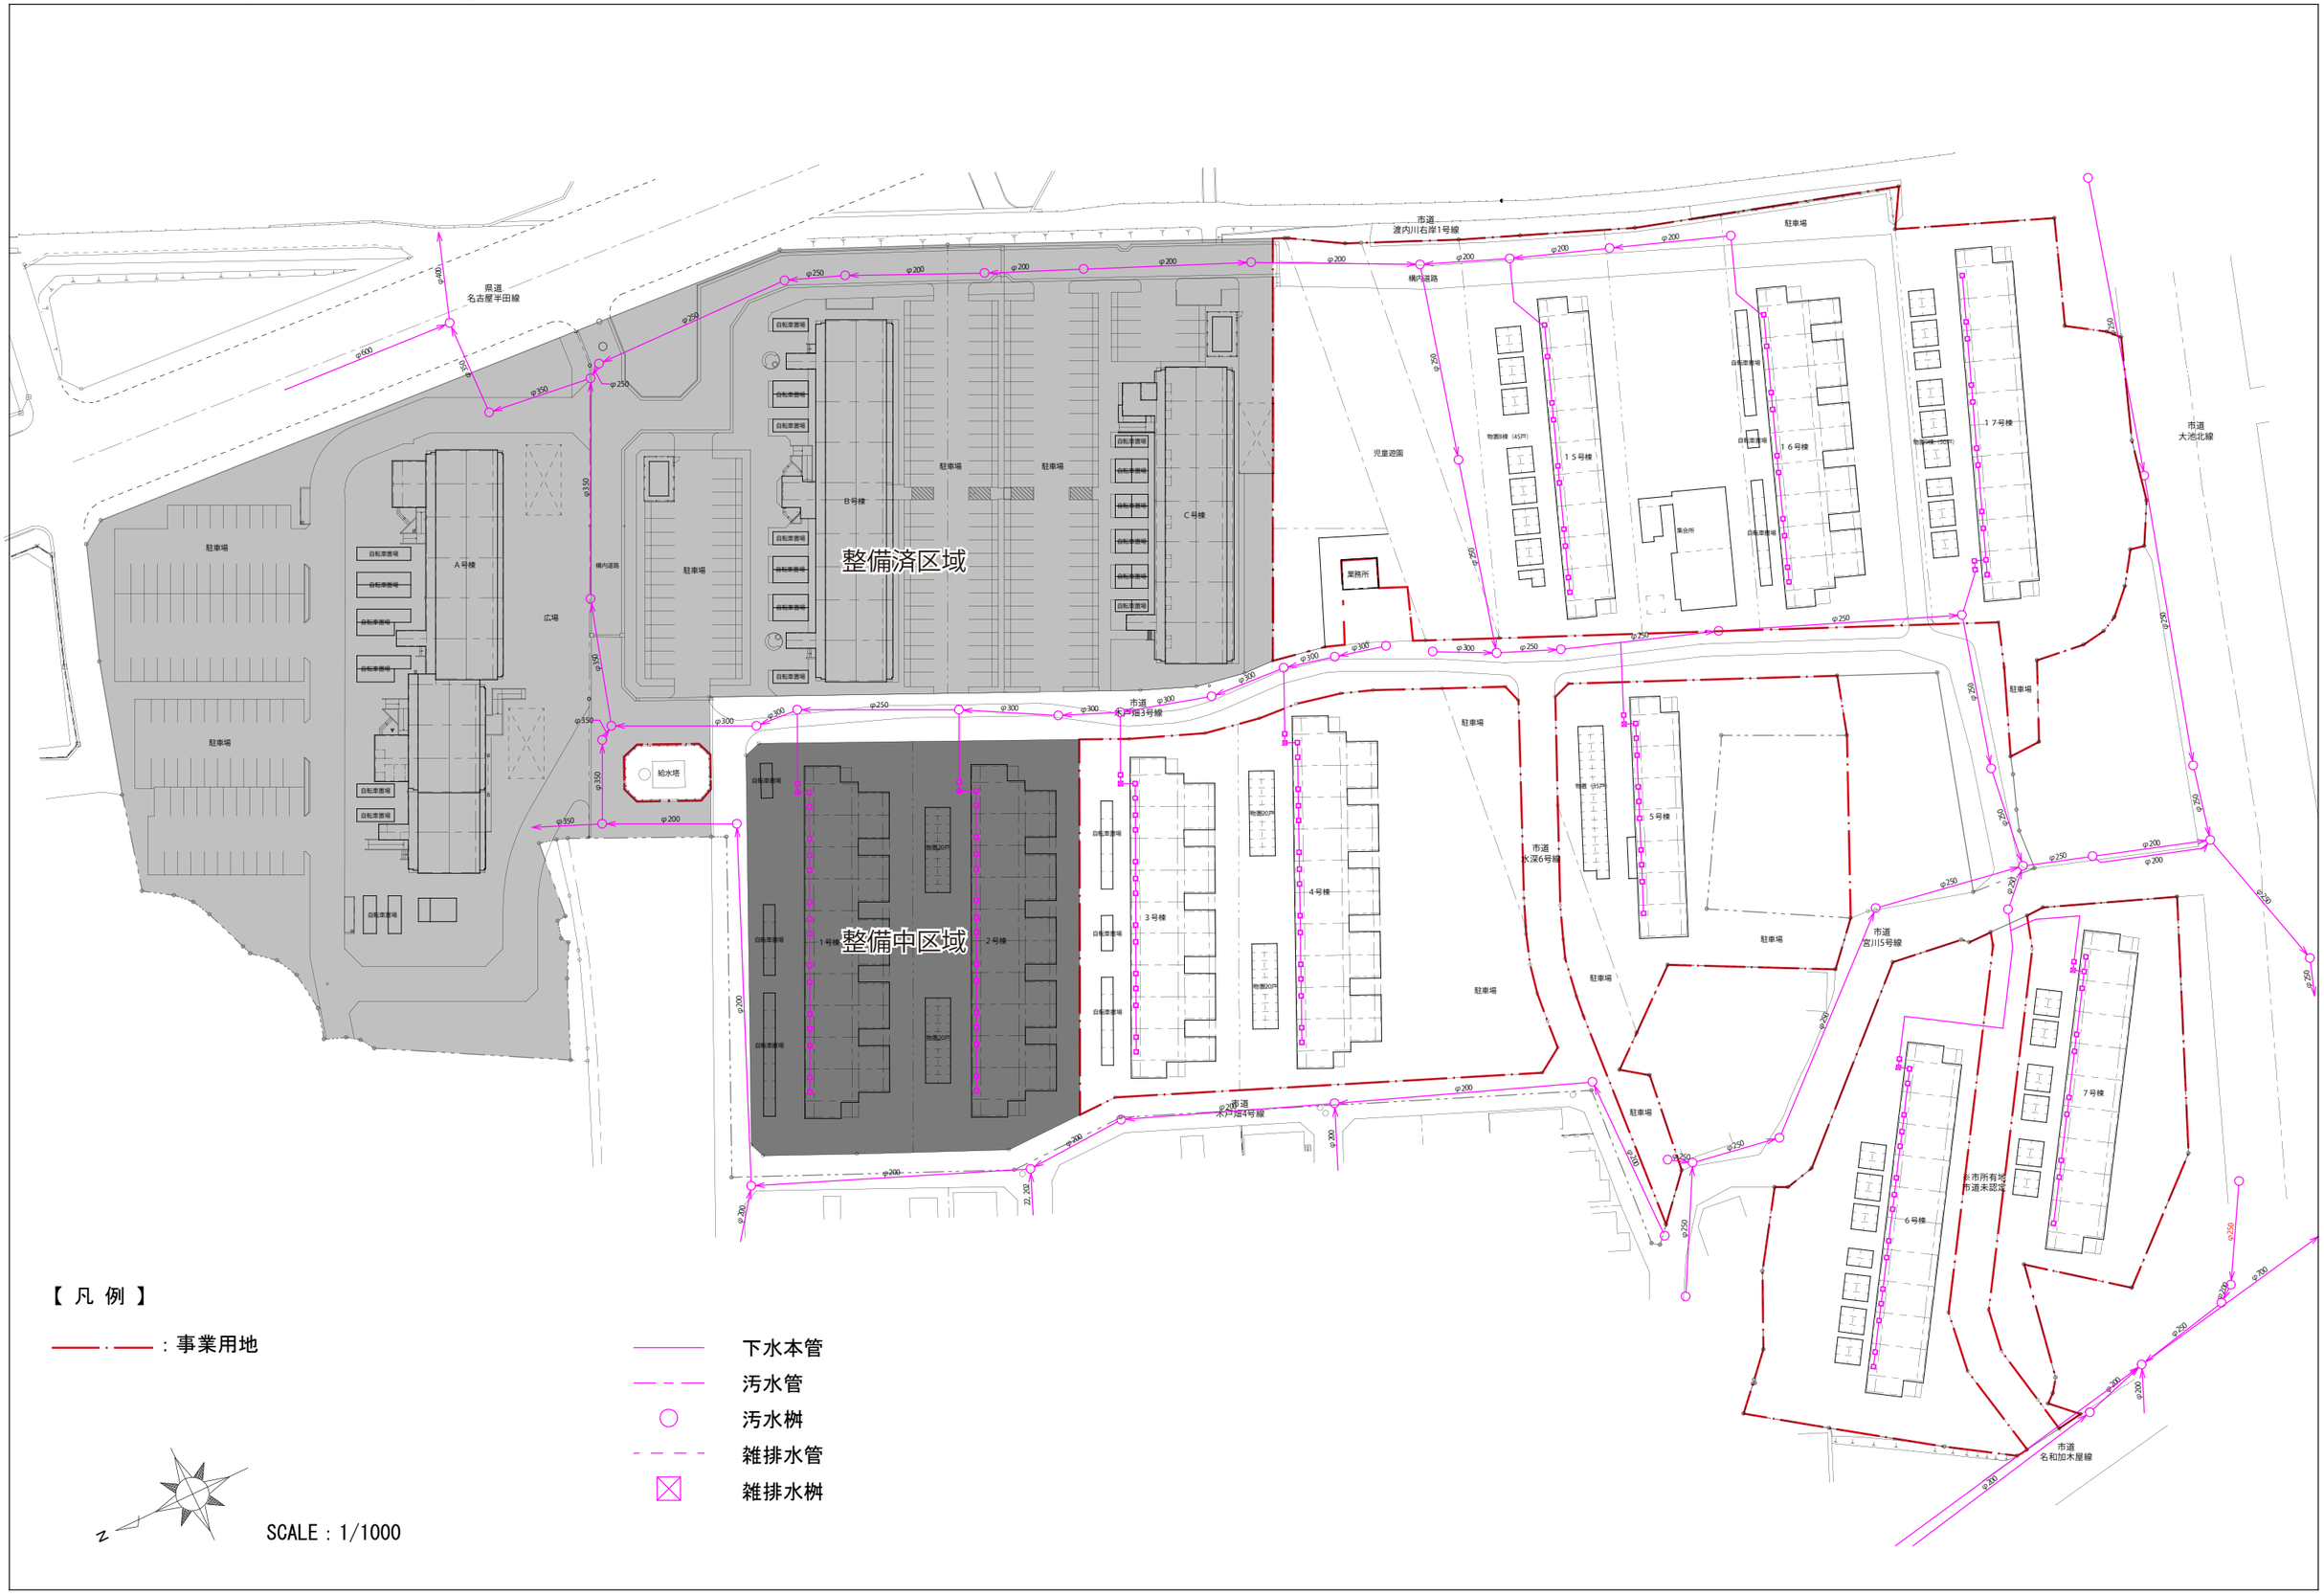
県道
名古屋半田線
市道
渡内川右岸1号線
市道
大池北線
市道
水深6号線
市道
宮川5号線
市道
名和加木屋線
市道
木戸畑3号線
市道
木戸畑4号線
構内道路
駐車場
広場
整備済区域
整備中区域
A号棟
B号棟
C号棟
1号棟
2号棟
3号棟
4号棟
5号棟
6号棟
7号棟
15号棟
16号棟
17号棟
給水塔
児童遊園
事務所
集会所
自転車置場
物置20P
物置15P
物置45P
市所有地
市道未認定
【 凡 例 】
：事業用地
下水本管
汚水管
汚水桝
雑排水管
雑排水桝
N
SCALE：1/1000

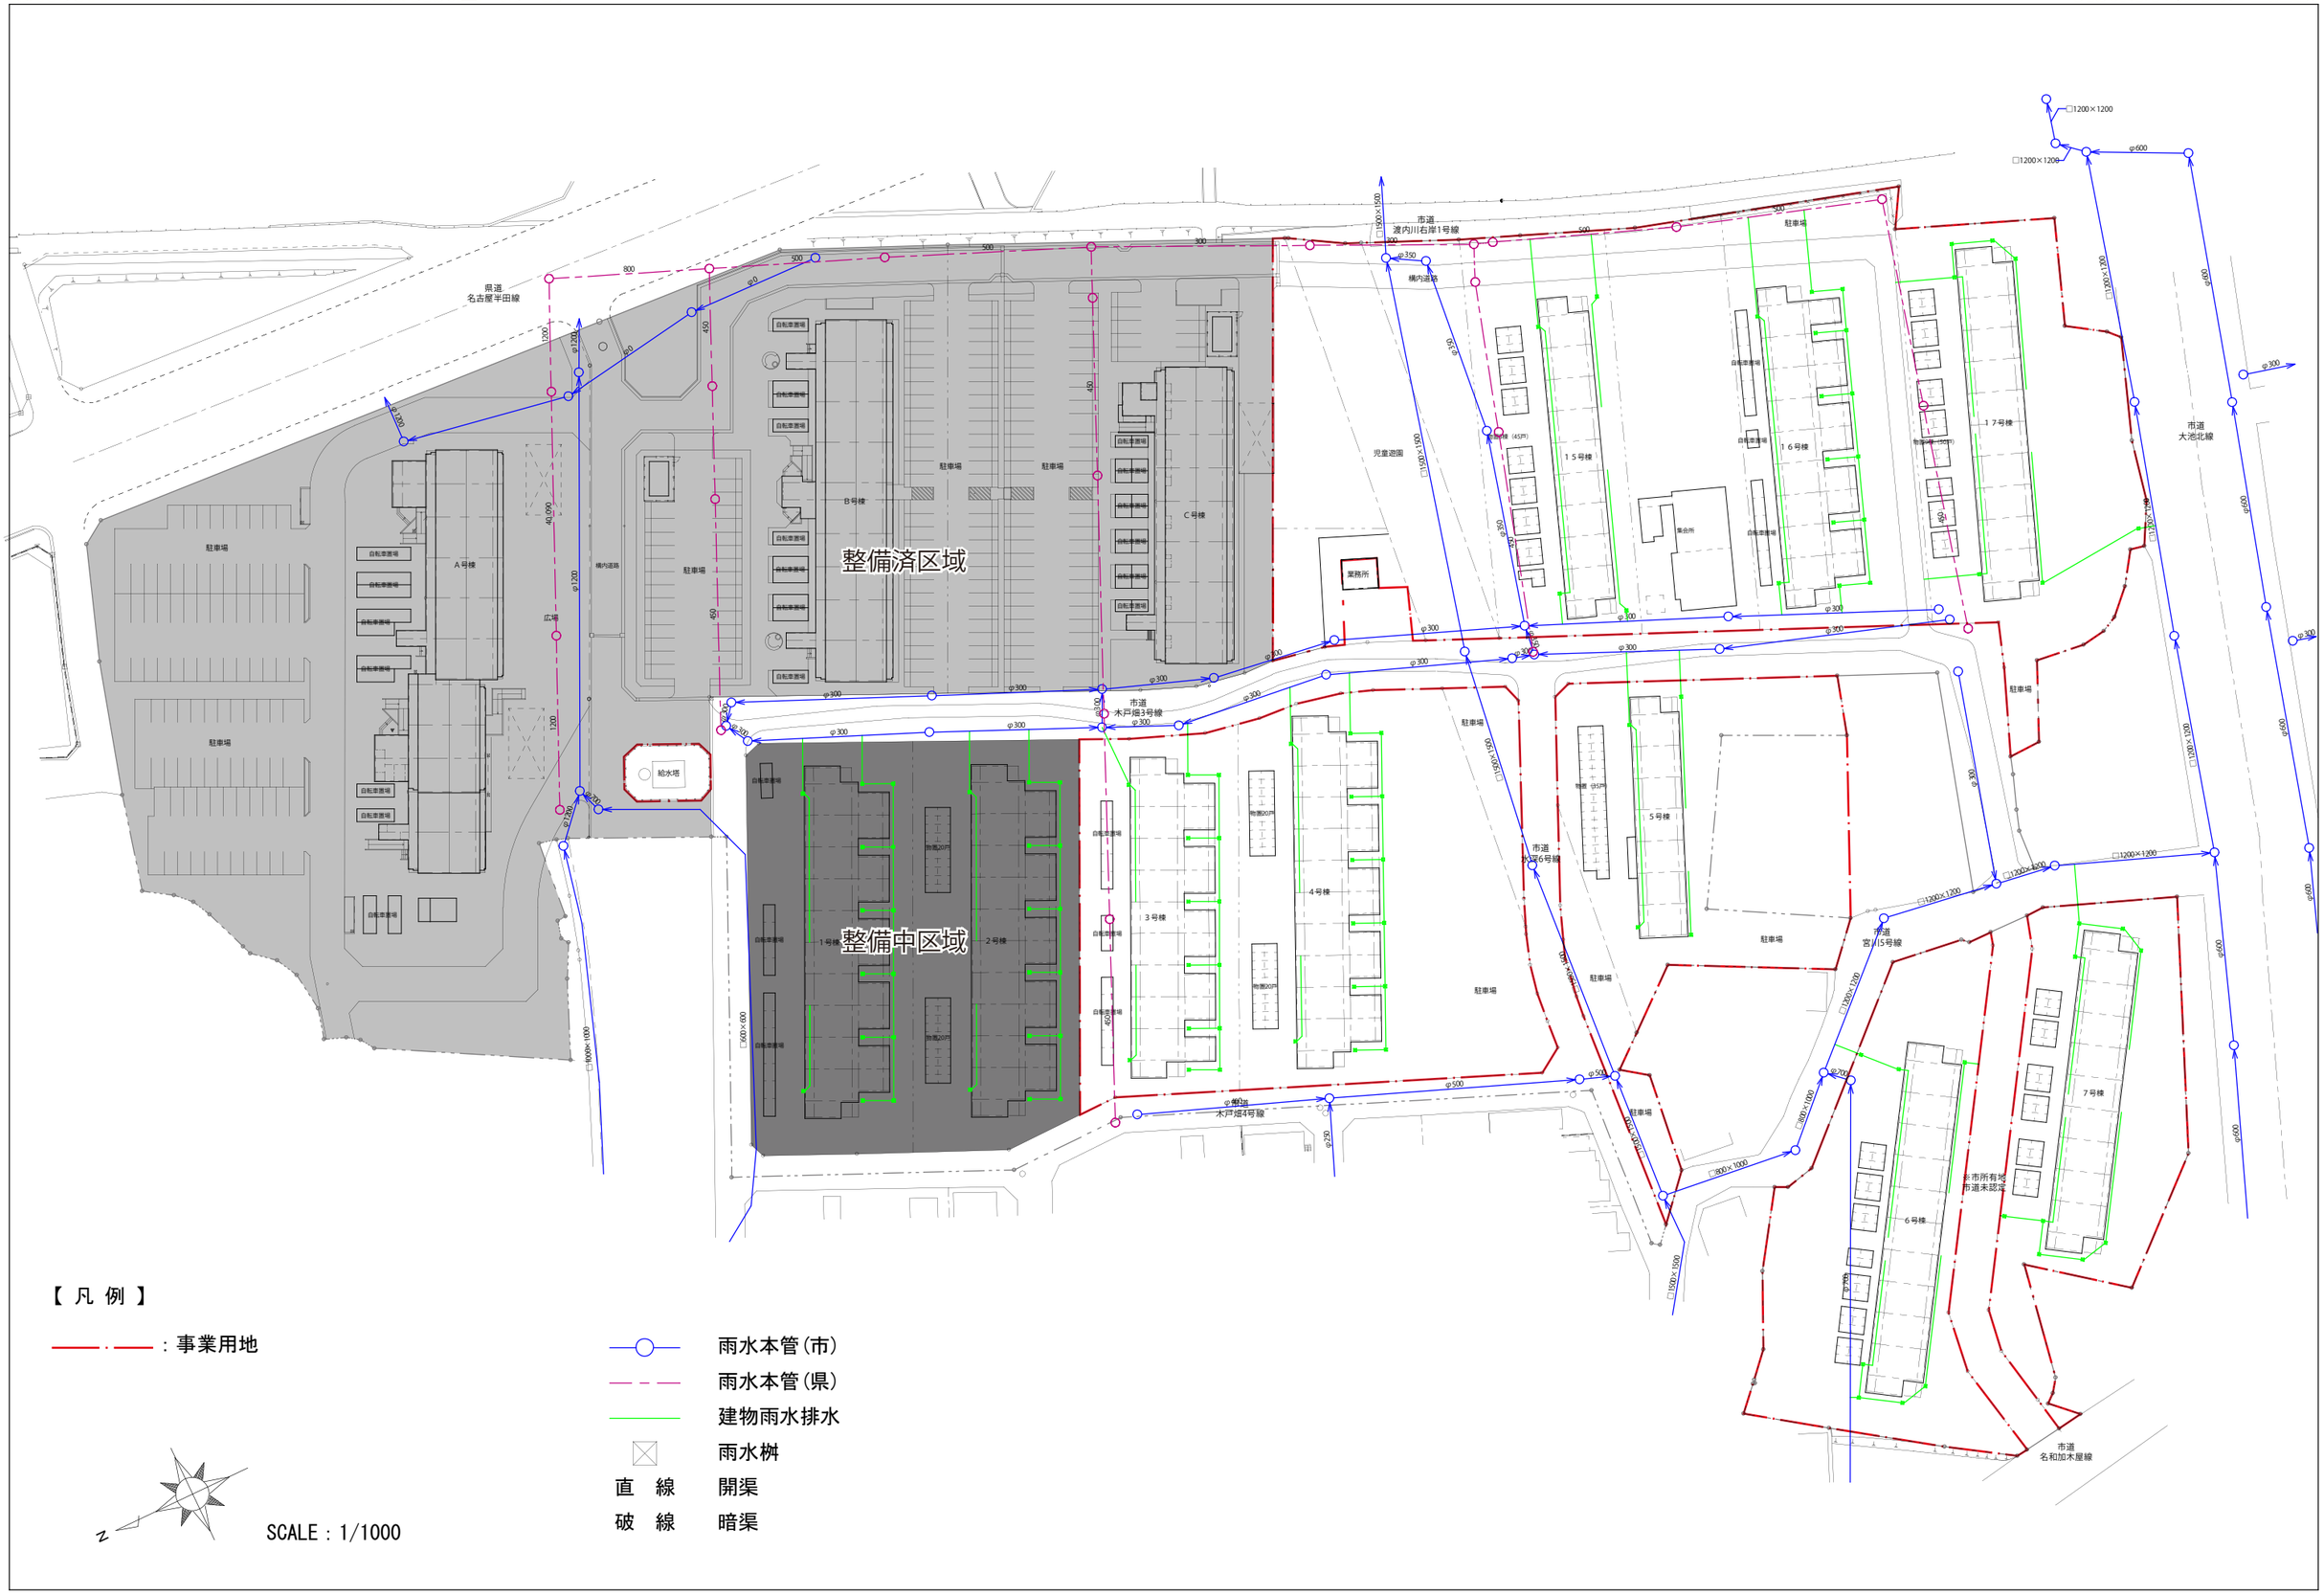
県道
名古屋半田線
市道
渡内川右岸1号線
市道
大池北線
市道
木戸畑3号線
市道
木戸畑4号線
市道
水道6号線
市道
宮川5号線
市道
名和加木屋線
構内道路
駐車場
広場
給水塔
A号棟
B号棟
C号棟
1号棟
2号棟
3号棟
4号棟
5号棟
6号棟
7号棟
15号棟
16号棟
17号棟
集会所
事務所
児童遊園
自転車置場
整備済区域
整備中区域
【 凡 例 】
：事業用地
雨水本管(市)
雨水本管(県)
建物雨水排水
雨水桝
直　線　開渠
破　線　暗渠
N
SCALE：1/1000

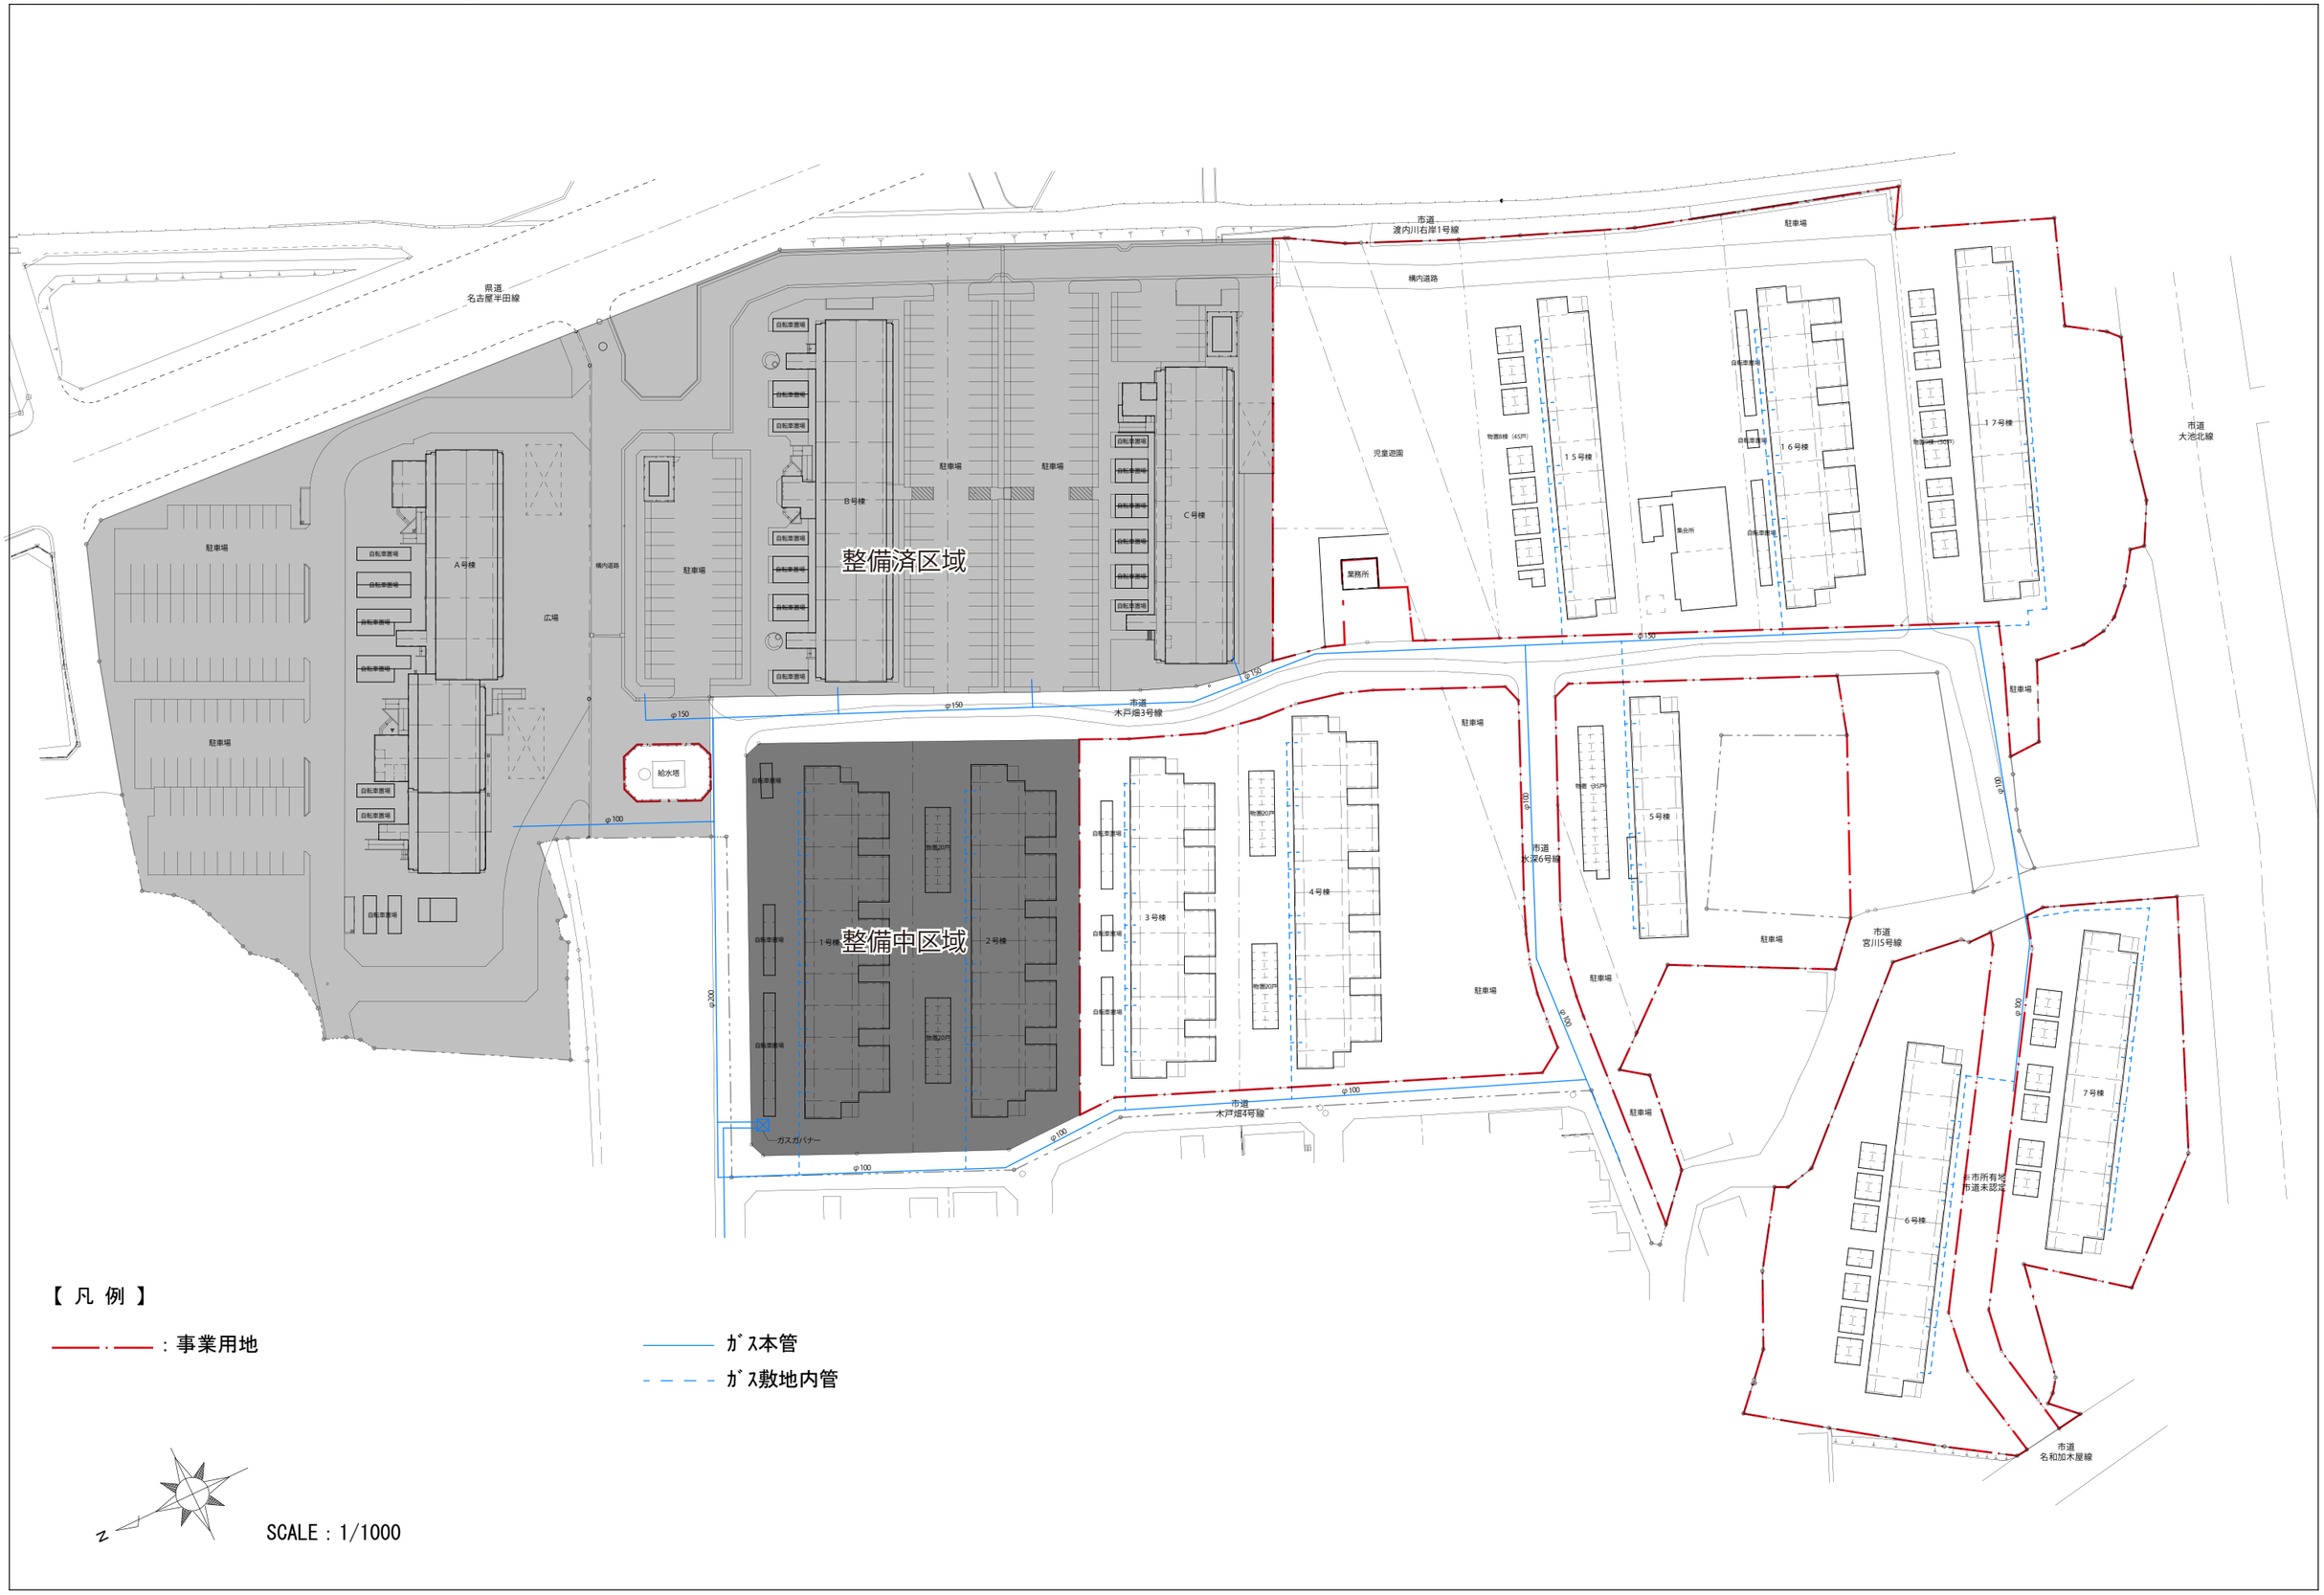

【 凡 例 】

：事業用地

ｶﾞｽ本管

ｶﾞｽ敷地内管

N

SCALE：1/1000

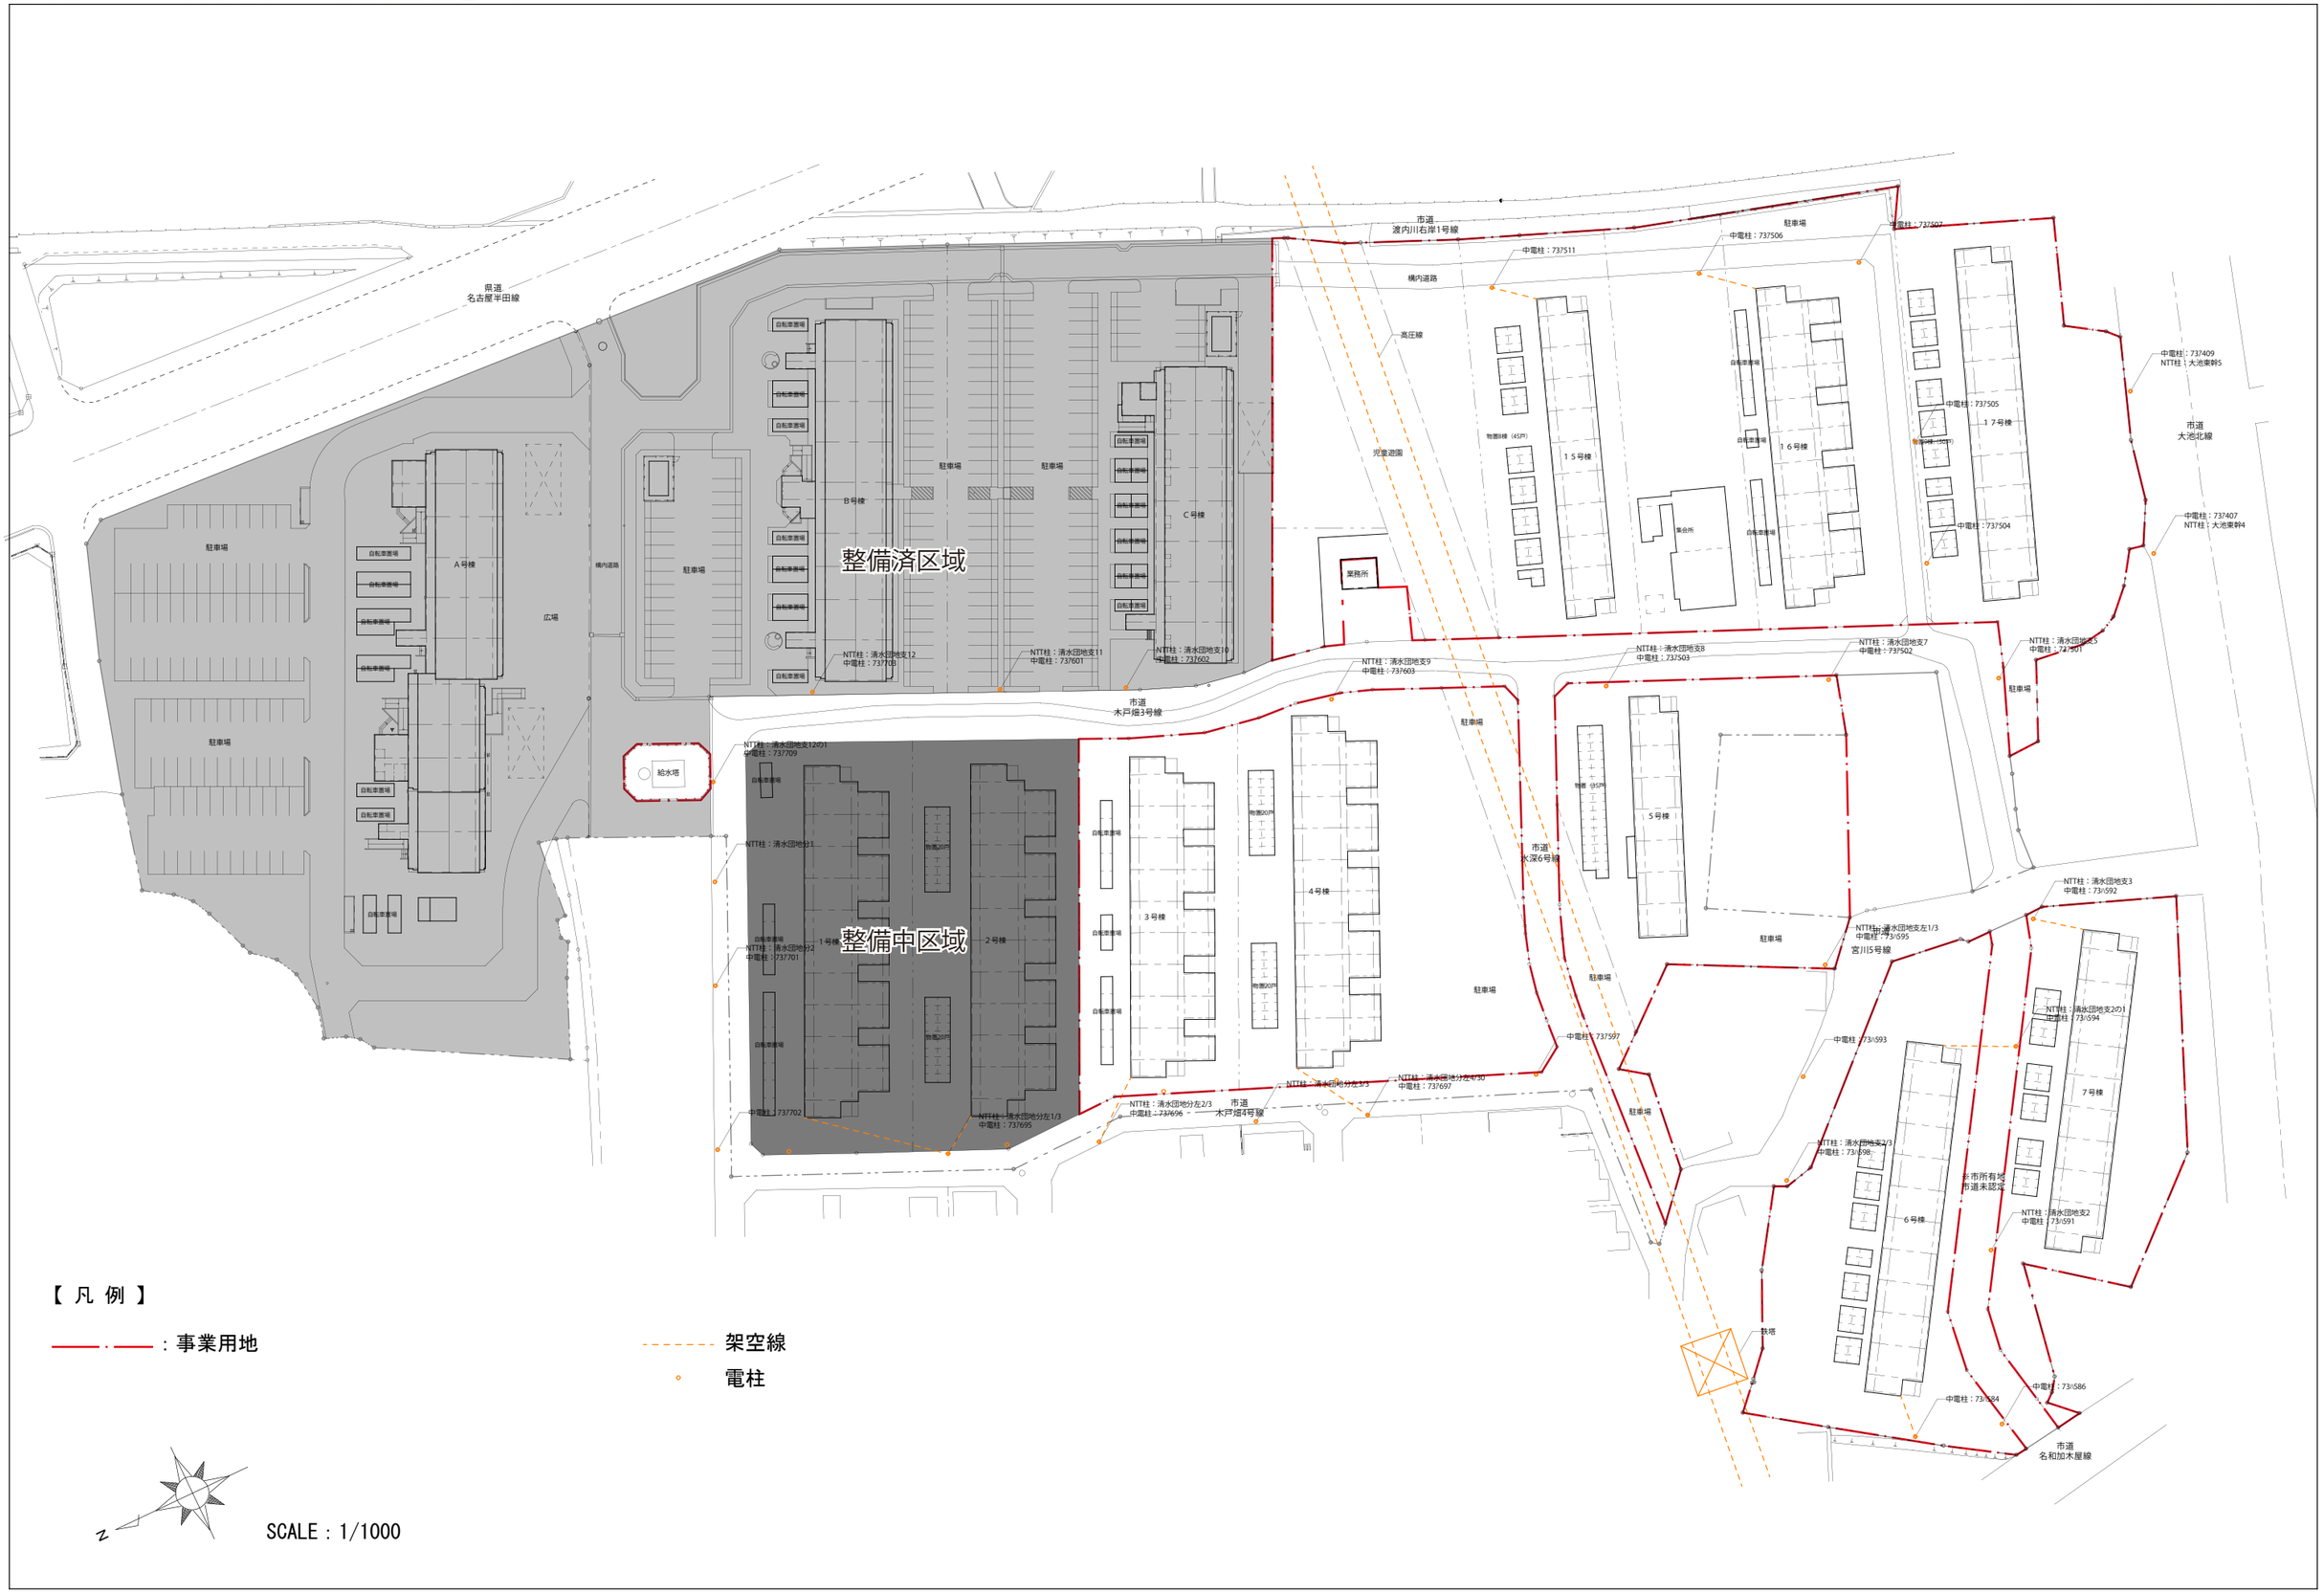
県道
名古屋半田線
市道
渡内川右岸1号線
構内道路
高圧線
児童遊園
駐車場
中電柱：737511
中電柱：737506
中電柱：737507
中電柱：737409
NTT柱：大池東幹5
市道
大池北線
中電柱：737407
NTT柱：大池東幹4
中電柱：737505
中電柱：737504
１７号棟
１６号棟
１５号棟
物置8棟（45戸）
集会所
自転車置場
業務所
A号棟
B号棟
C号棟
広場
給水塔
整備済区域
整備中区域
NTT柱：清水団地支12
中電柱：737703
NTT柱：清水団地支11
中電柱：737601
NTT柱：清水団地支10
中電柱：737602
NTT柱：清水団地支9
中電柱：737603
NTT柱：清水団地支8
中電柱：737503
NTT柱：清水団地支7
中電柱：737502
NTT柱：清水団地支5
中電柱：737501
市道
木戸畑3号線
NTT柱：清水団地支12の1
中電柱：737709
NTT柱：清水団地分1
NTT柱：清水団地分2
中電柱：737701
中電柱：737702
NTT柱：清水団地分1/3
中電柱：737695
１号棟
２号棟
３号棟
４号棟
物置20戸
物置8棟（35戸）
５号棟
市道
水深6号線
中電柱：737597
NTT柱：清水団地分左2/3
中電柱：737696
市道
木戸畑4号線
NTT柱：清水団地分左3/3
NTT柱：清水団地分左4/3
中電柱：737697
NTT柱：清水団地支3
中電柱：73\592
NTT柱：清水団地支左1/3
中電柱：73\595
宮川5号線
NTT柱：清水団地支2の1
中電柱：73\594
中電柱：73\593
７号棟
６号棟
NTT柱：清水団地支3/3
中電柱：73\598
市所有地
市道未認定
NTT柱：清水団地支2
中電柱：73\591
鉄塔
中電柱：73\584
中電柱：73\586
市道
名和加木屋線
【 凡 例 】
：事業用地
架空線
電柱
N
SCALE：1/1000