


図面3 建物配置図及び1階平面図

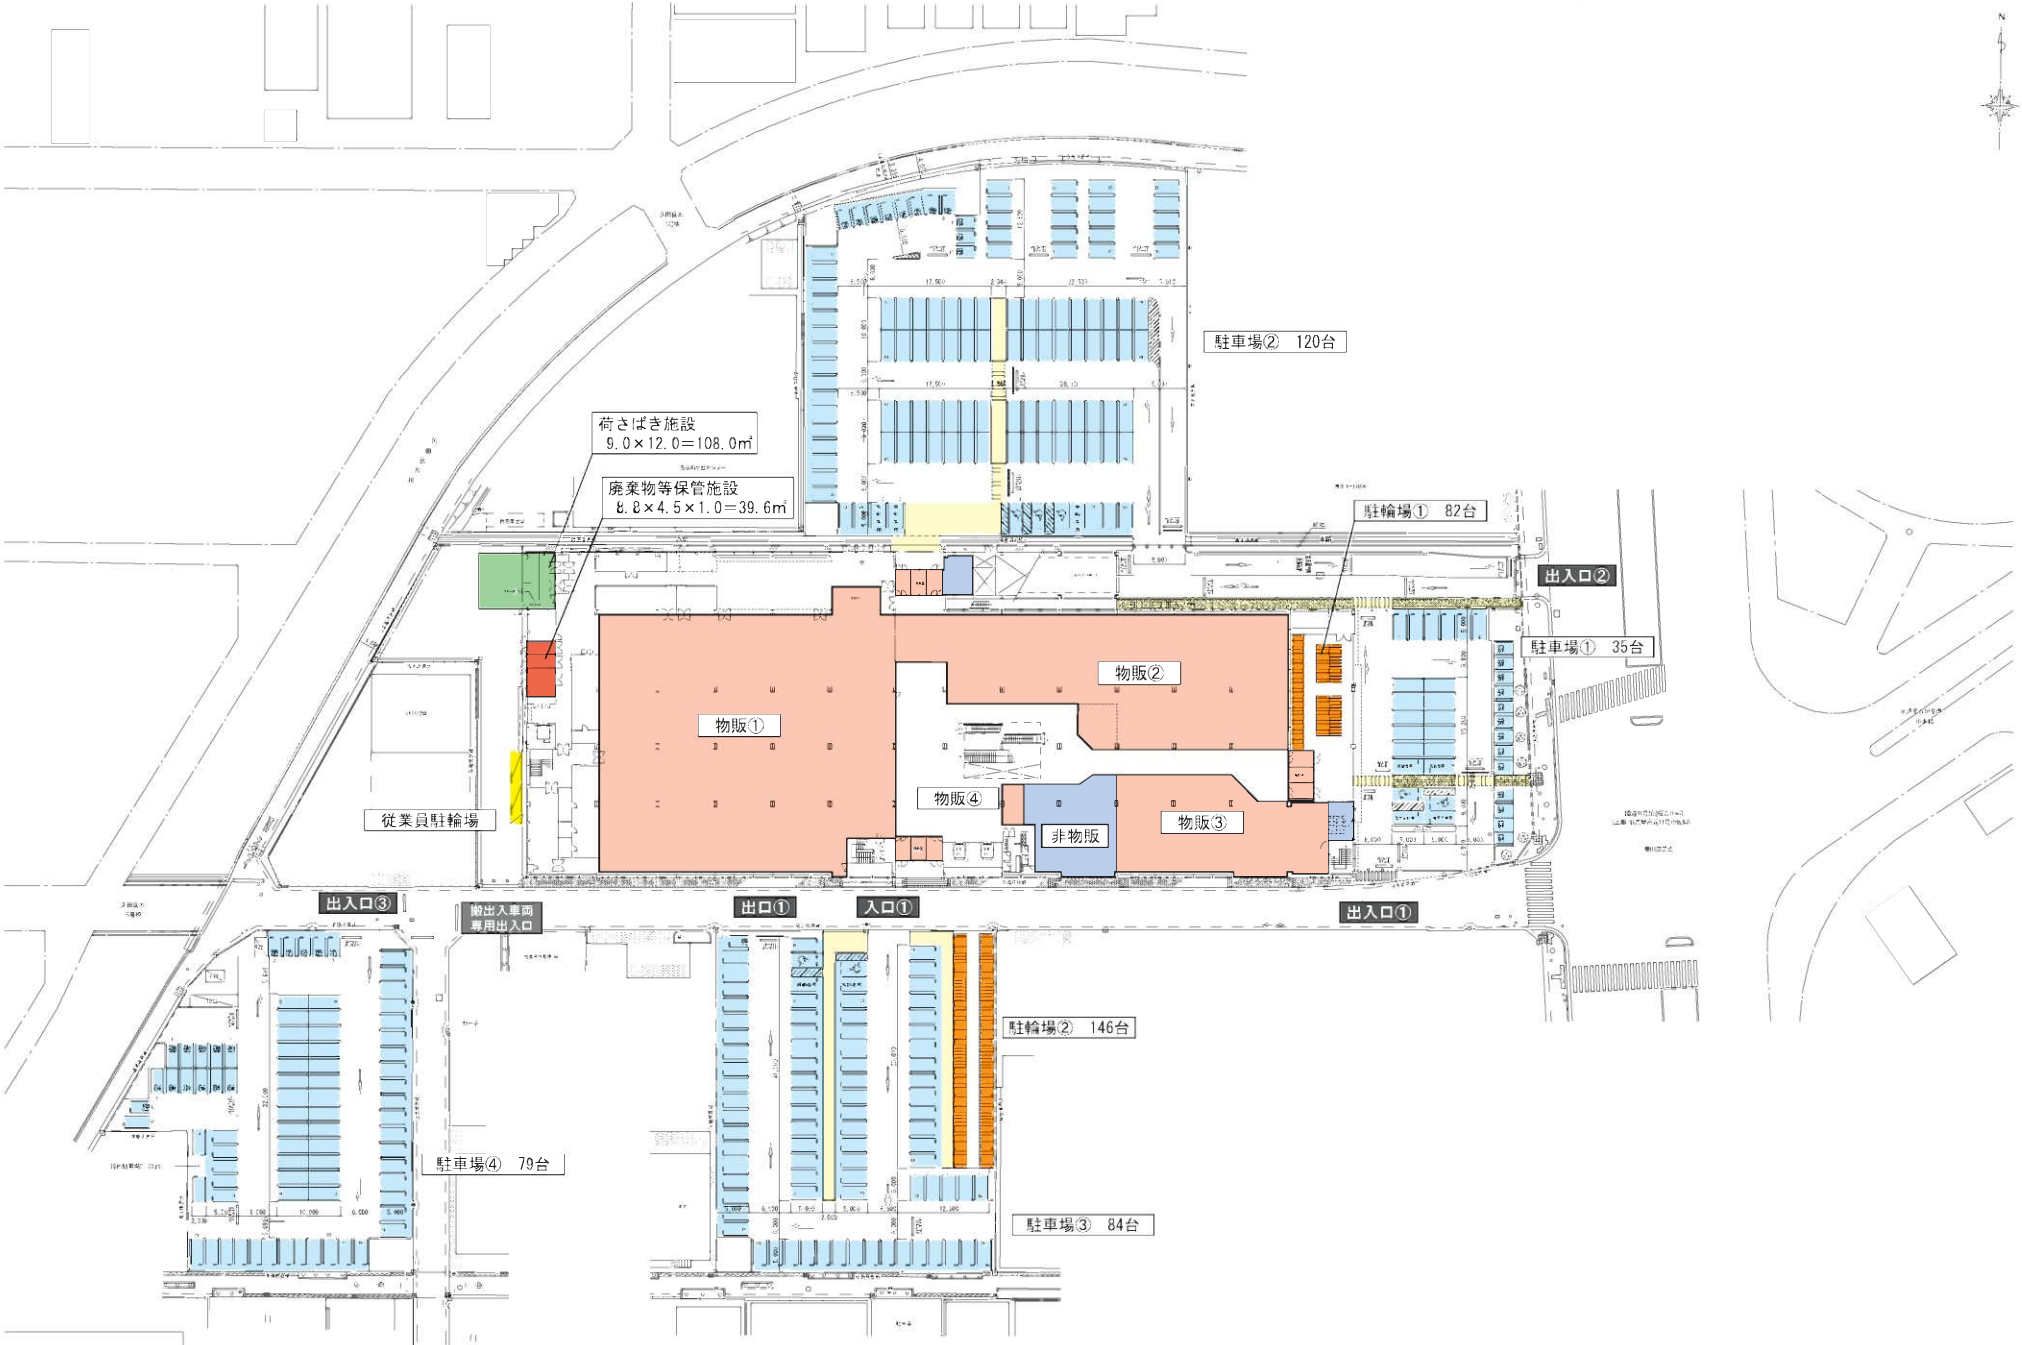

SCALE = 1 : 800