図面３　建物配置図及び１階平面図

SCALE=1:400

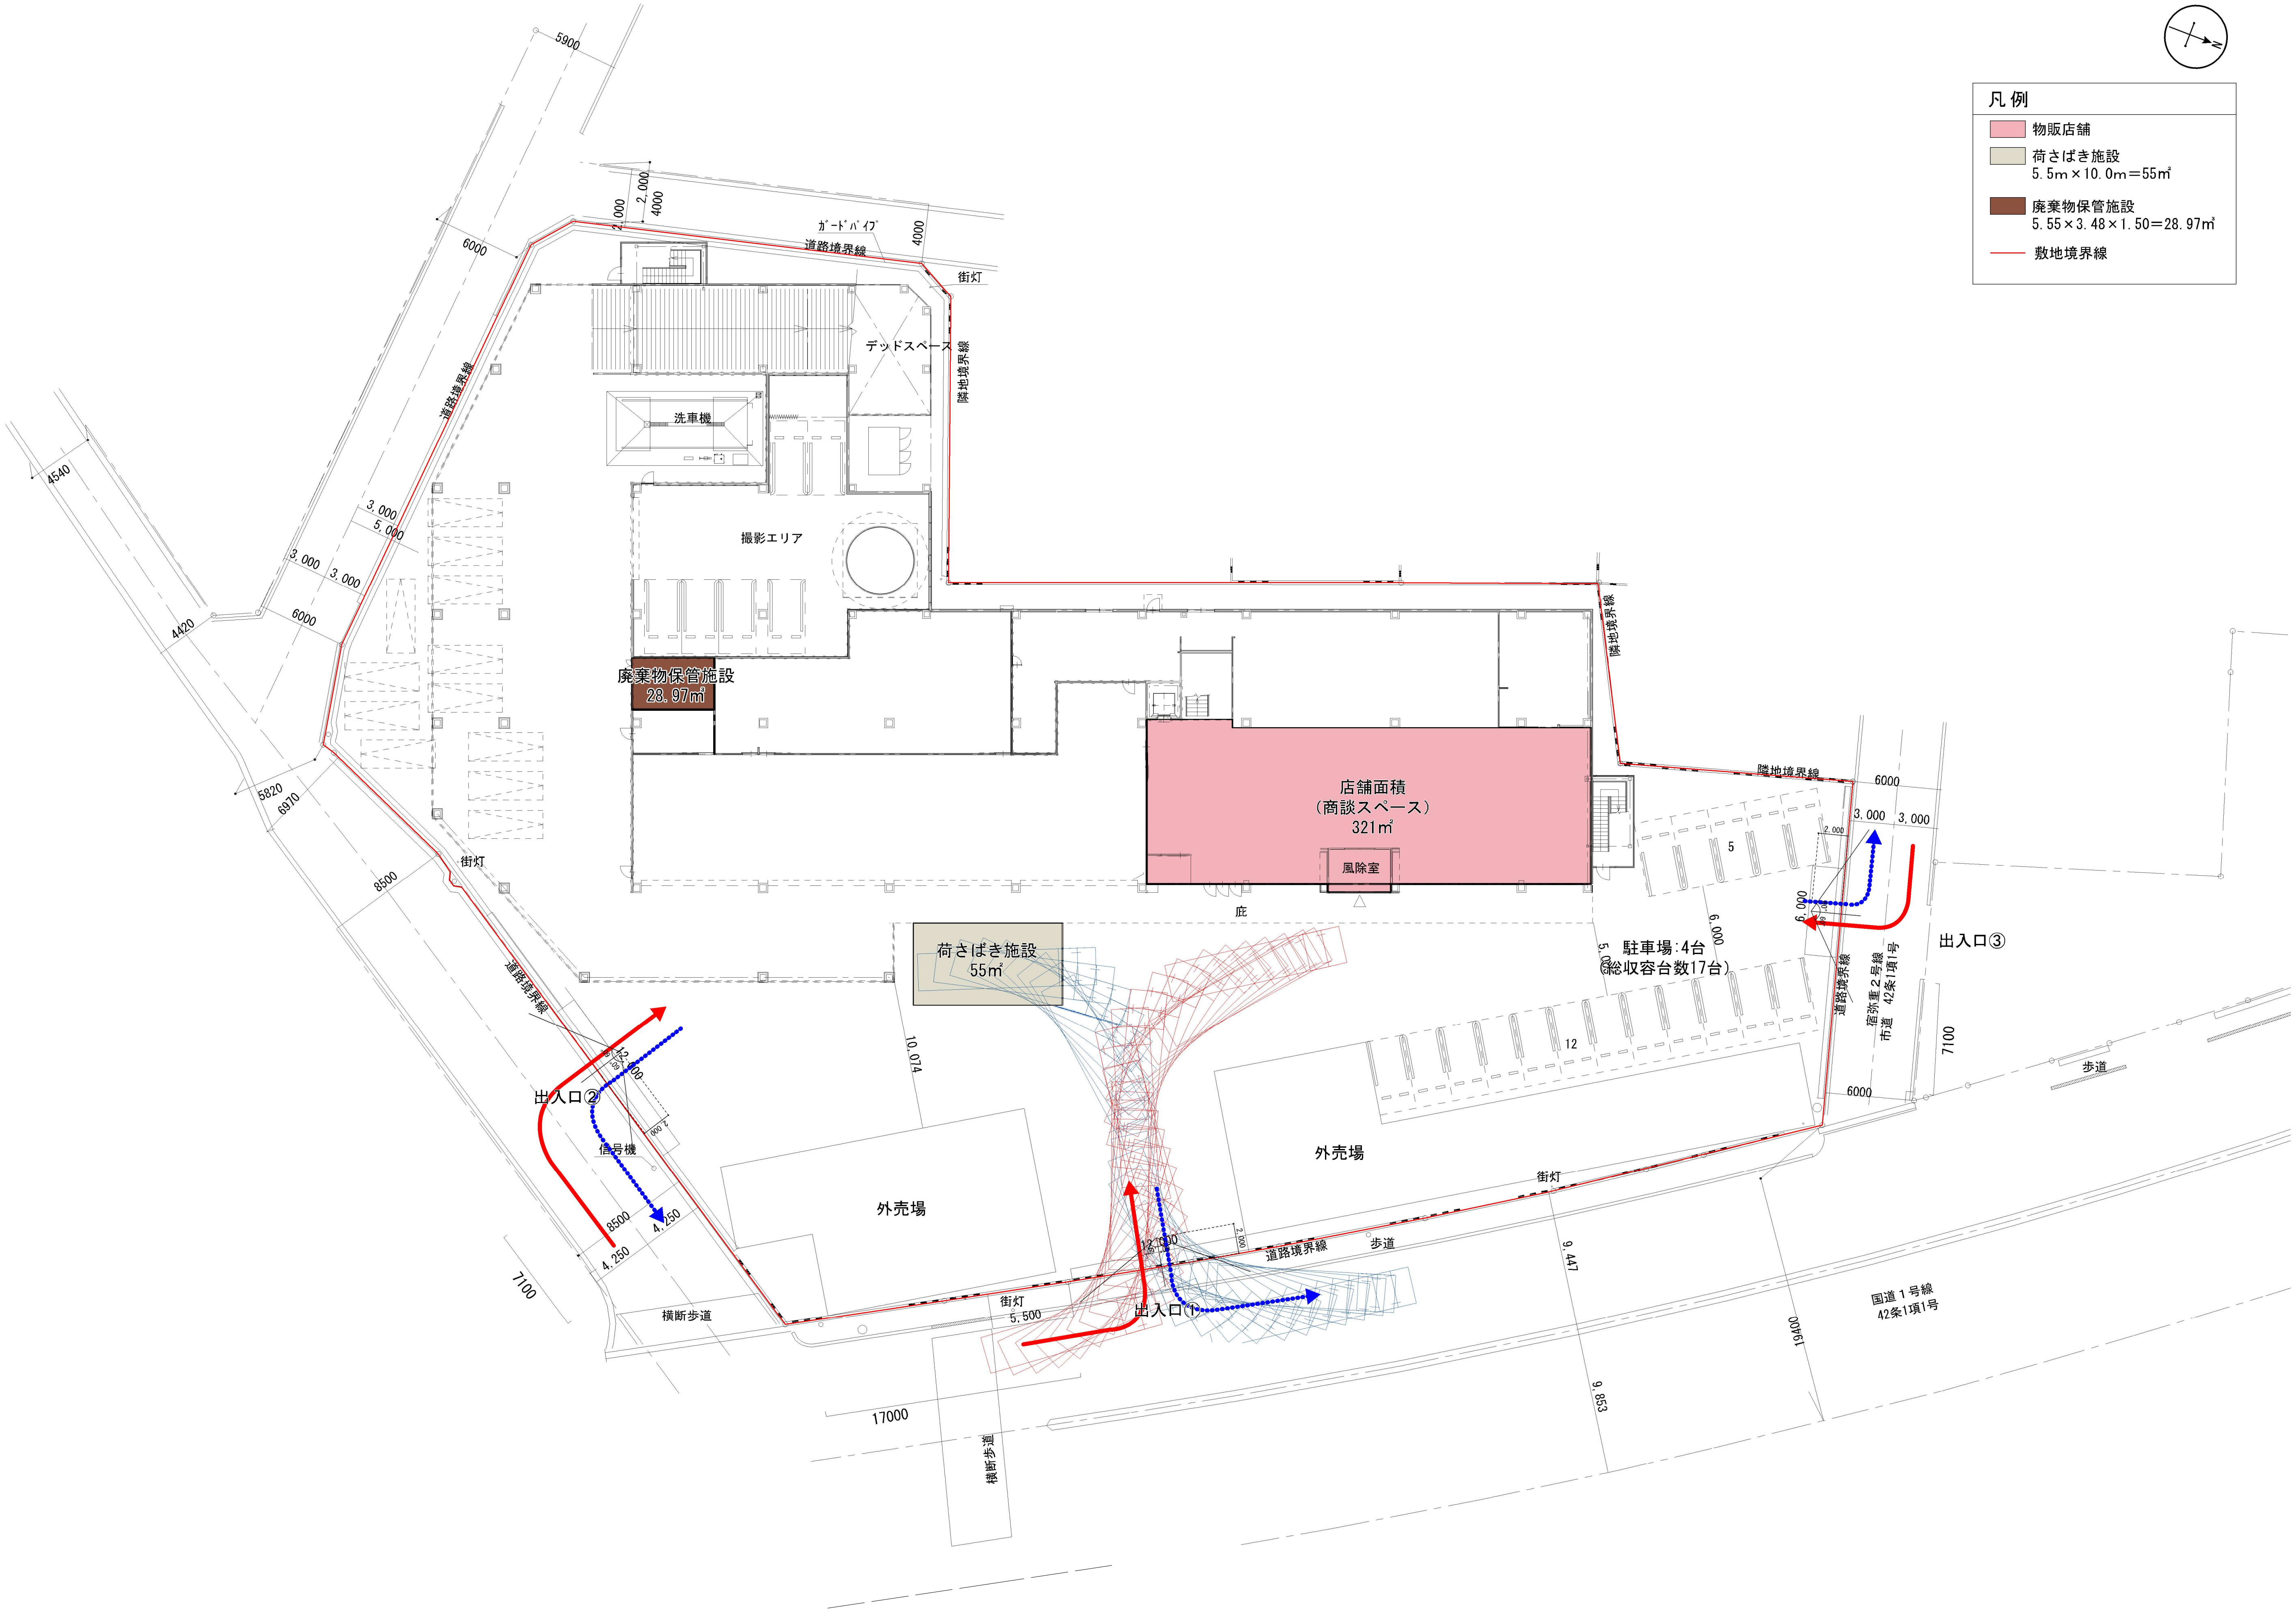
N
5900
2,000
2,000
4000
ｶﾞｰﾄﾞﾊﾟｲﾌﾟ
4000
道路境界線
街灯
6000
デッドスペース
隣地境界線
道路境界線
洗車機
4540
3,000
5,000
3,000
3,000
6000
4420
撮影エリア
廃棄物保管施設
28.97㎥
隣地境界線
店舗面積
（商談スペース）
321㎡
風除室
庇
隣地境界線
6000
3,000
3,000
2,000
5
6,000
6,000
5,000
駐車場:4台
(総収容台数17台)
出入口③
道路境界線
宿弥重２号線
市道　42条1項1号
7100
12
6000
歩道
5820
6970
街灯
8500
道路境界線
荷さばき施設
55㎡
10,074
12,000
出入口②
信号機
8500
4,250
4,250
7100
外売場
外売場
街灯
2,000
12,000
道路境界線
歩道
9,447
横断歩道
街灯
5,500
出入口①
17000
横断歩道
9,853
19400
国道１号線
42条1項1号

凡例

🟥	物販店舗
▨	荷さばき施設 5.5m×10.0m＝55㎡
■	廃棄物保管施設 5.55×3.48×1.50＝28.97㎥
―	敷地境界線