


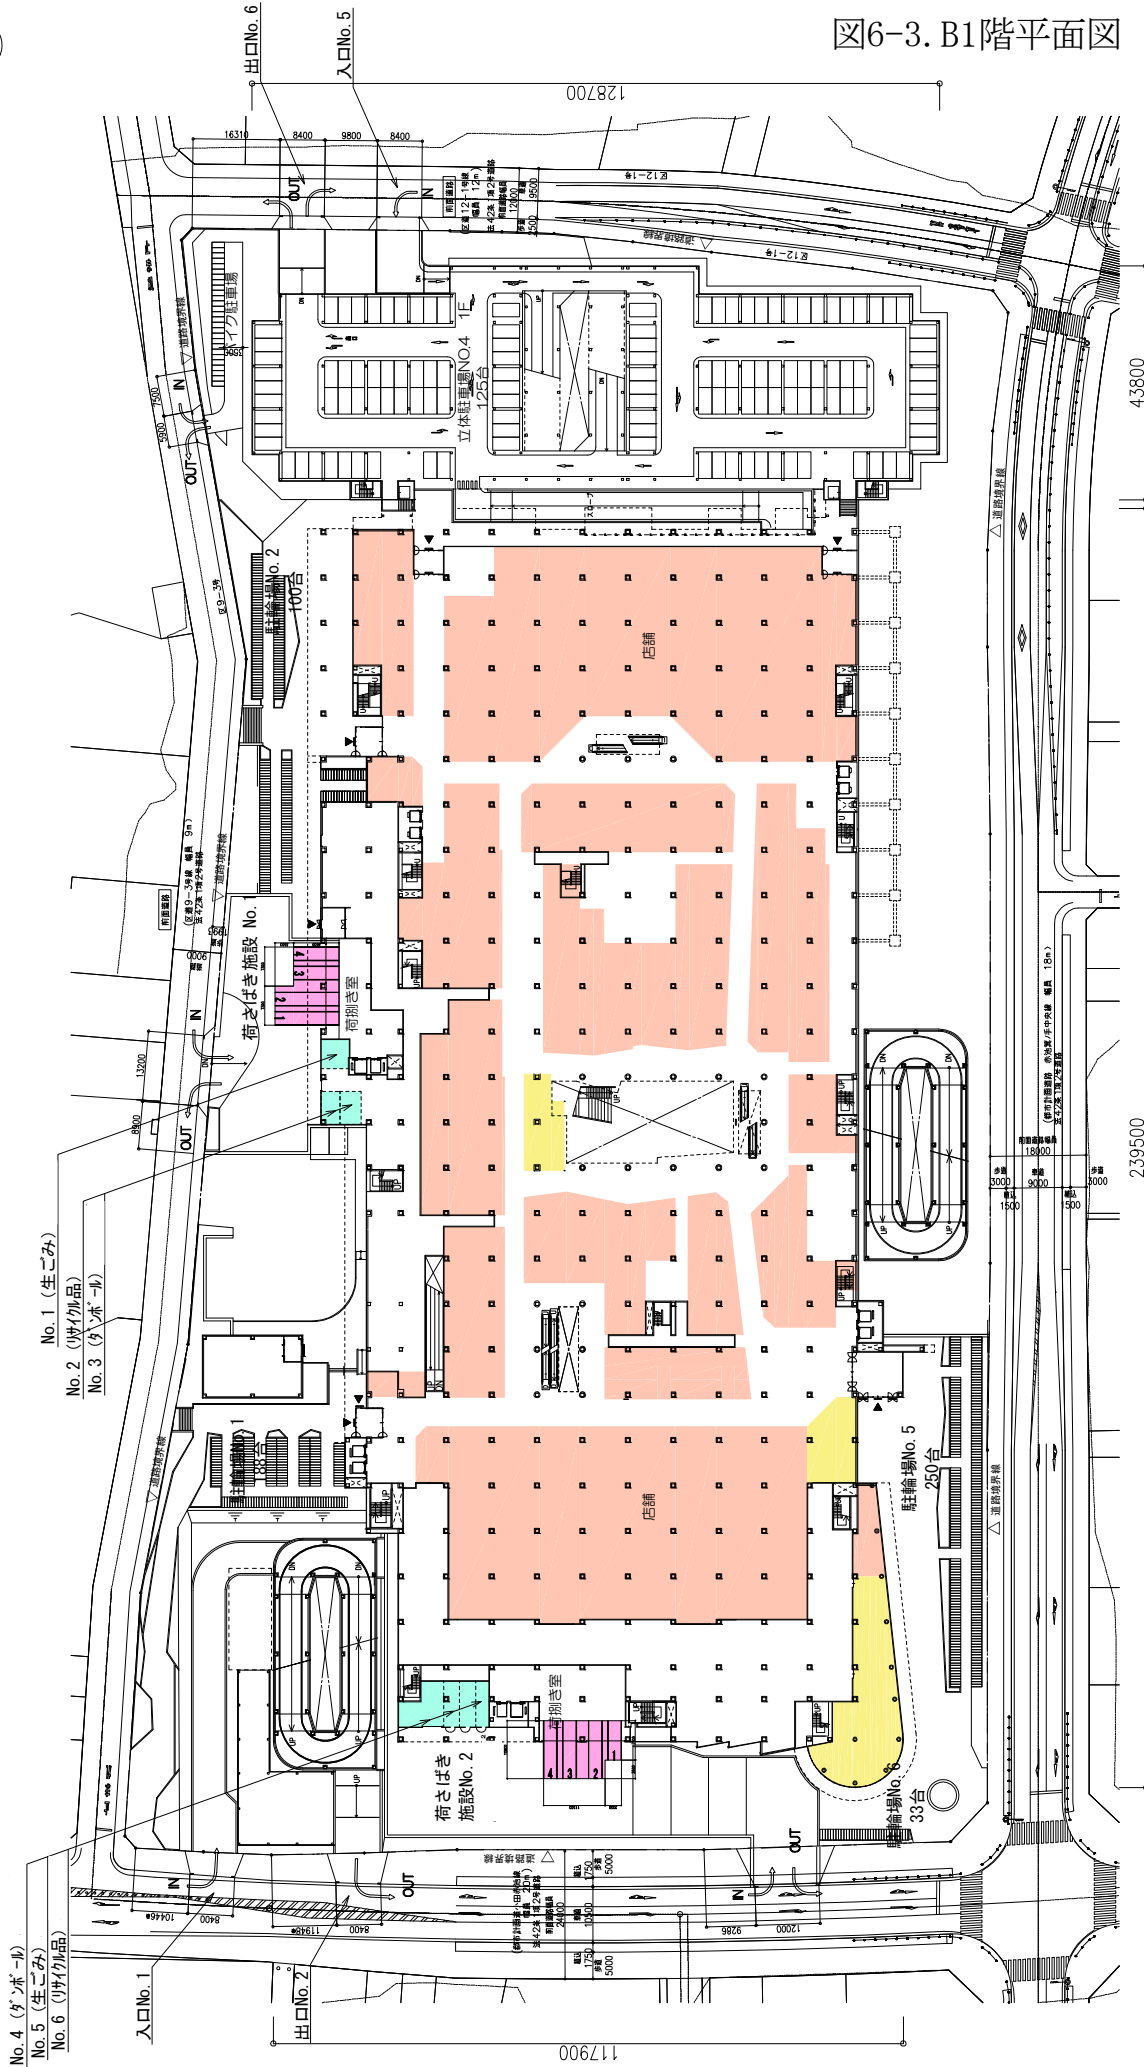

B 1 階平面図

図6-3. B1階平面図 S=1:2000



凡例

記号	名称	備考	記号	名称	備考
■ (orange)	小売店舗		■ (pink)	廃棄物等保管施設	
■ (yellow)	併設施設(飲食等)		■ (purple)	荷さばき施設	

No. 1 (生ごみ)

No. 5 (生ごみ)
