


計画図

知多都市計画道路の変更（愛知県決定）
3・3・1号 衣浦西部線他1路線
知多都市計画道路の変更（東浦町決定）
3・4・508号 養父森岡線他2路線

縮尺 S=1/2,500 (A1)
縮尺 S=1/5,000 (A3)

凡例

変更前（愛知県決定）
（東浦町決定）
変更後（愛知県決定）
変更後（東浦町決定）

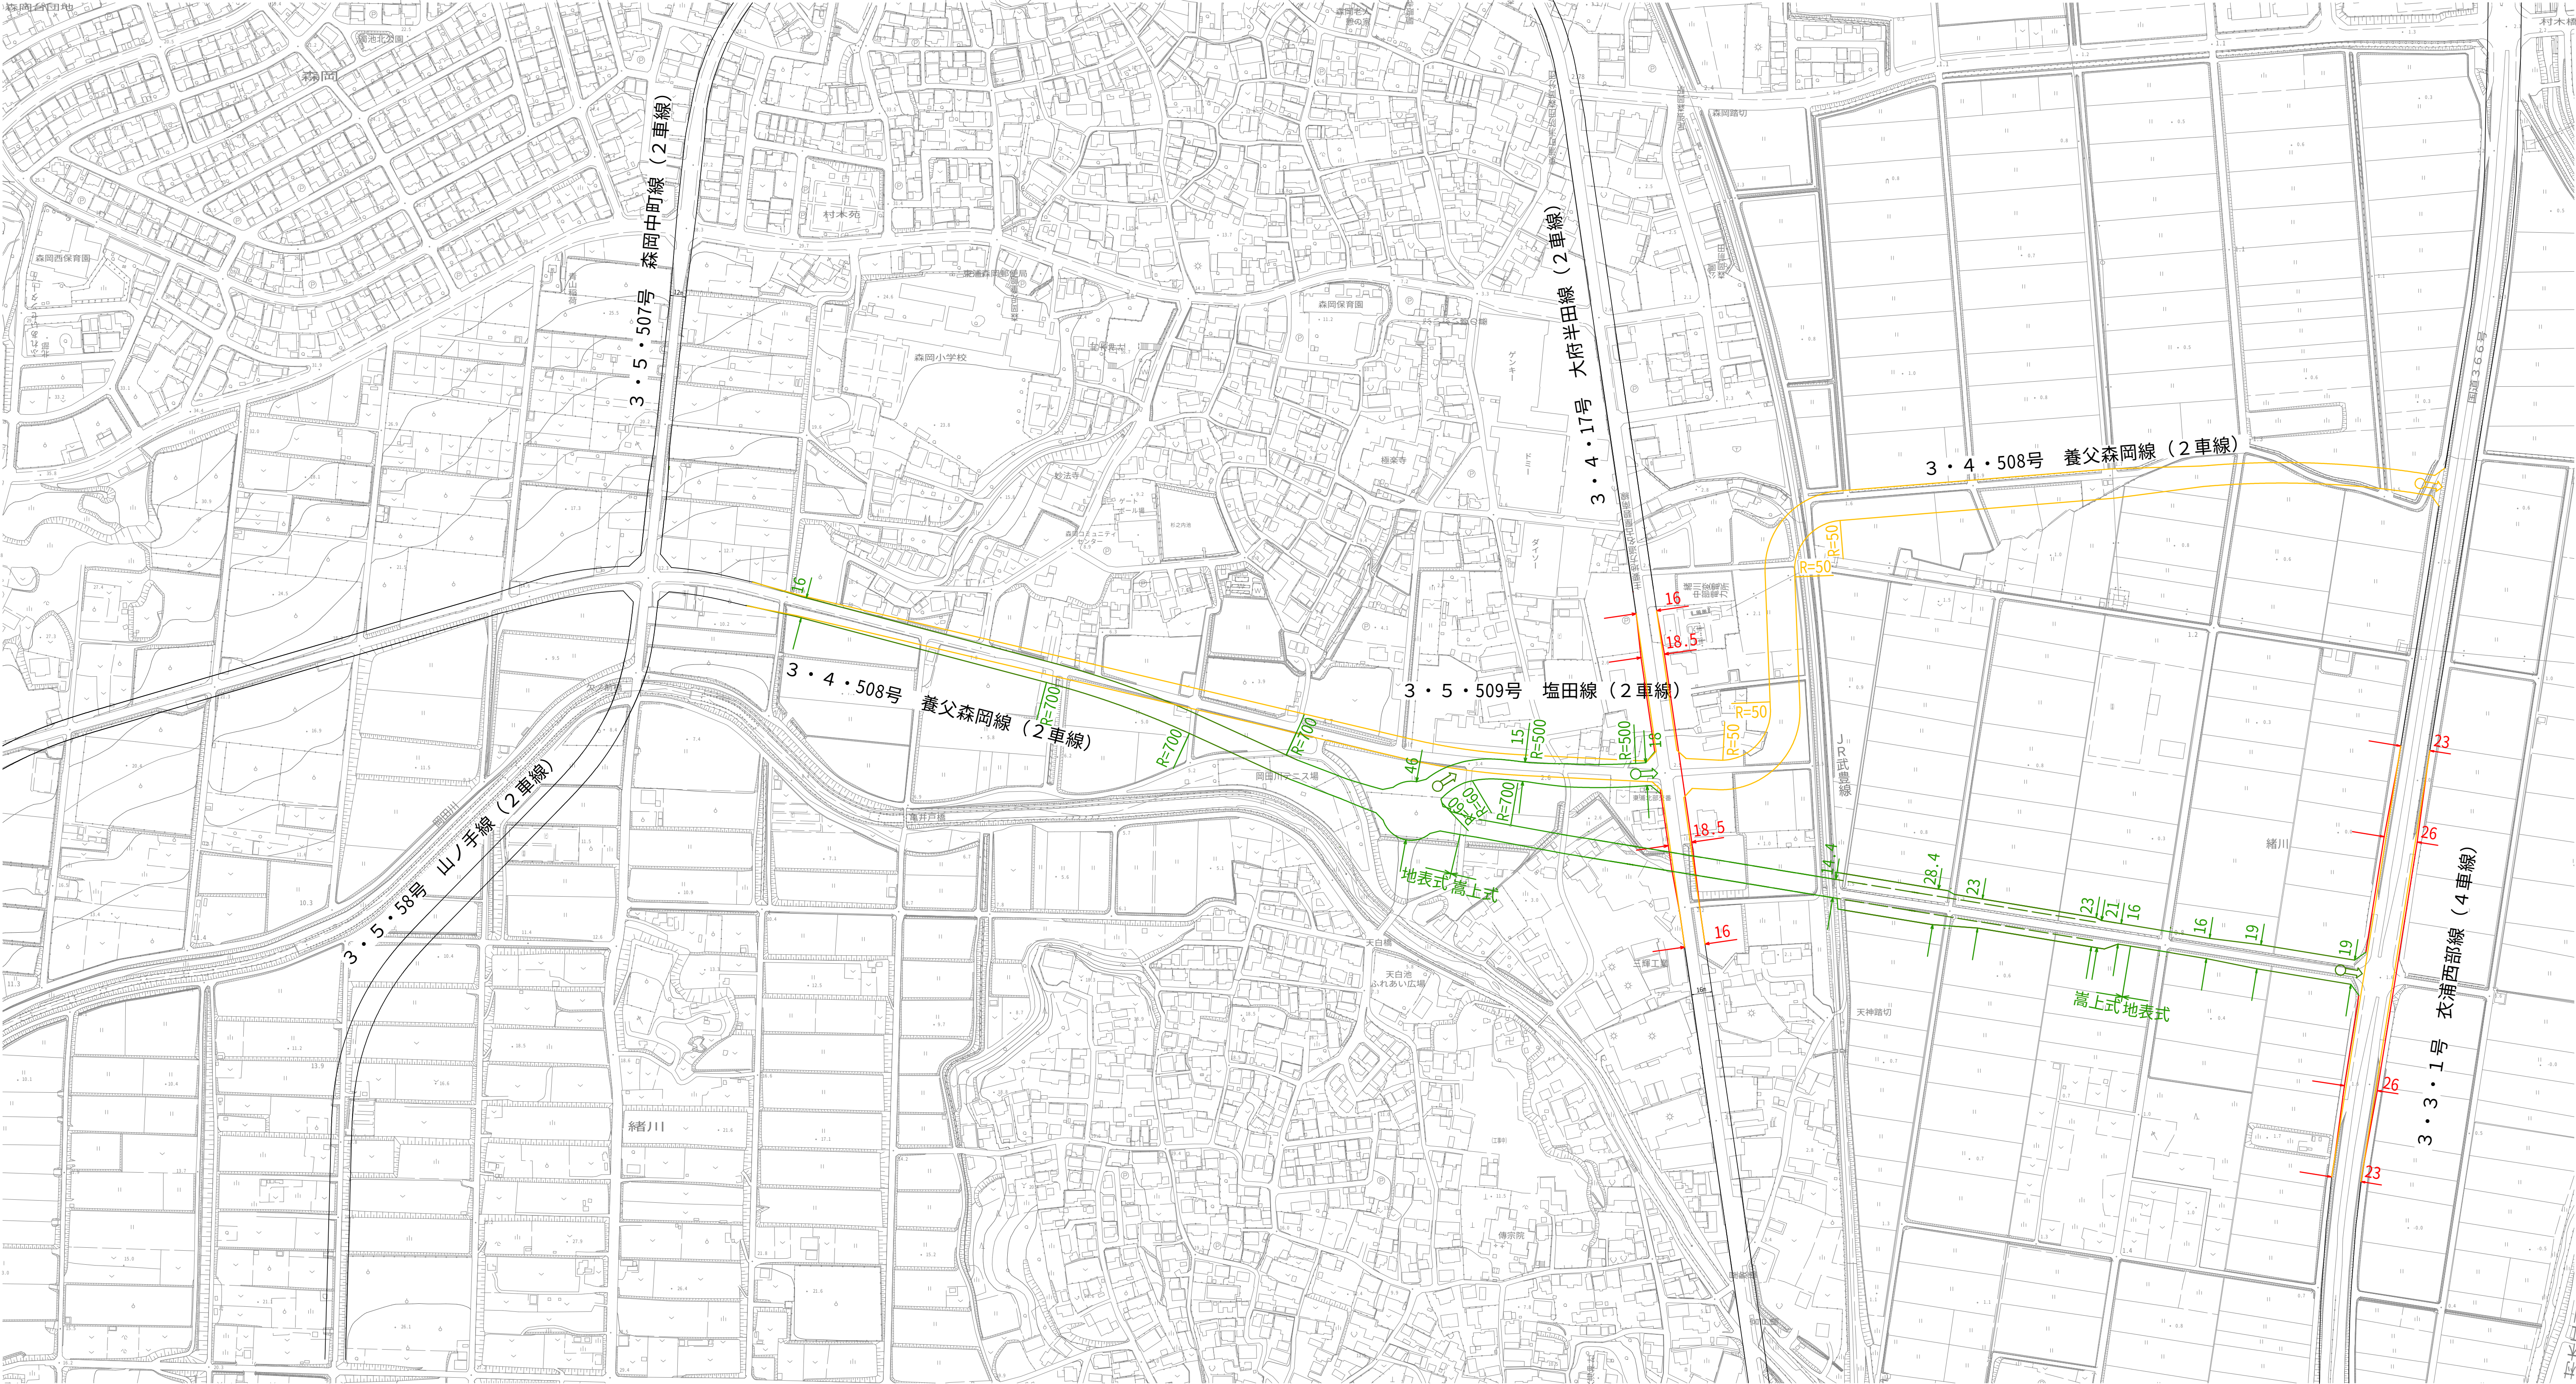

1/2,500 (A1)
1/5,000 (A3)
500

