
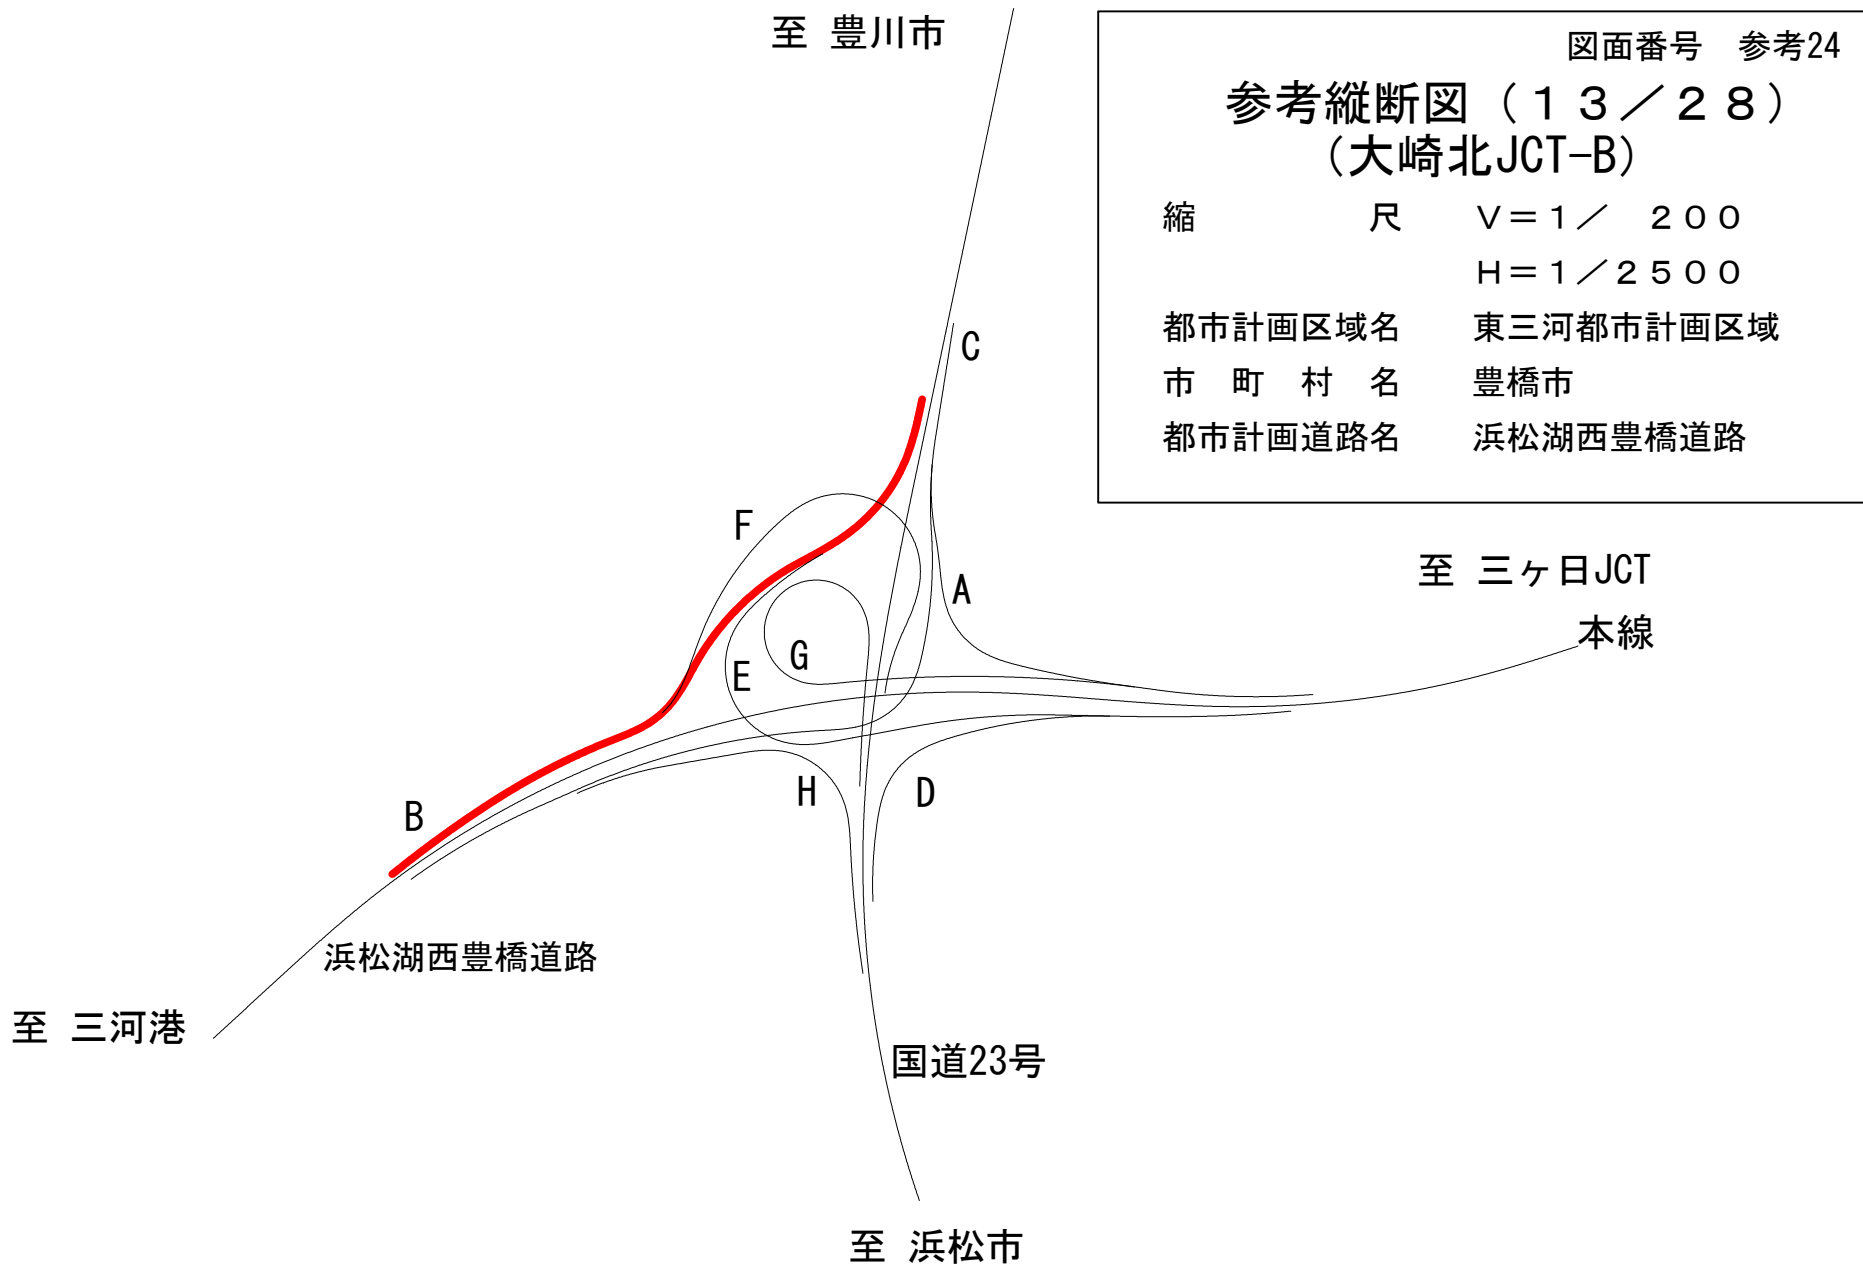


参考縦断図
(大崎北JCT-B)

V=1: 200
H=1: 2500

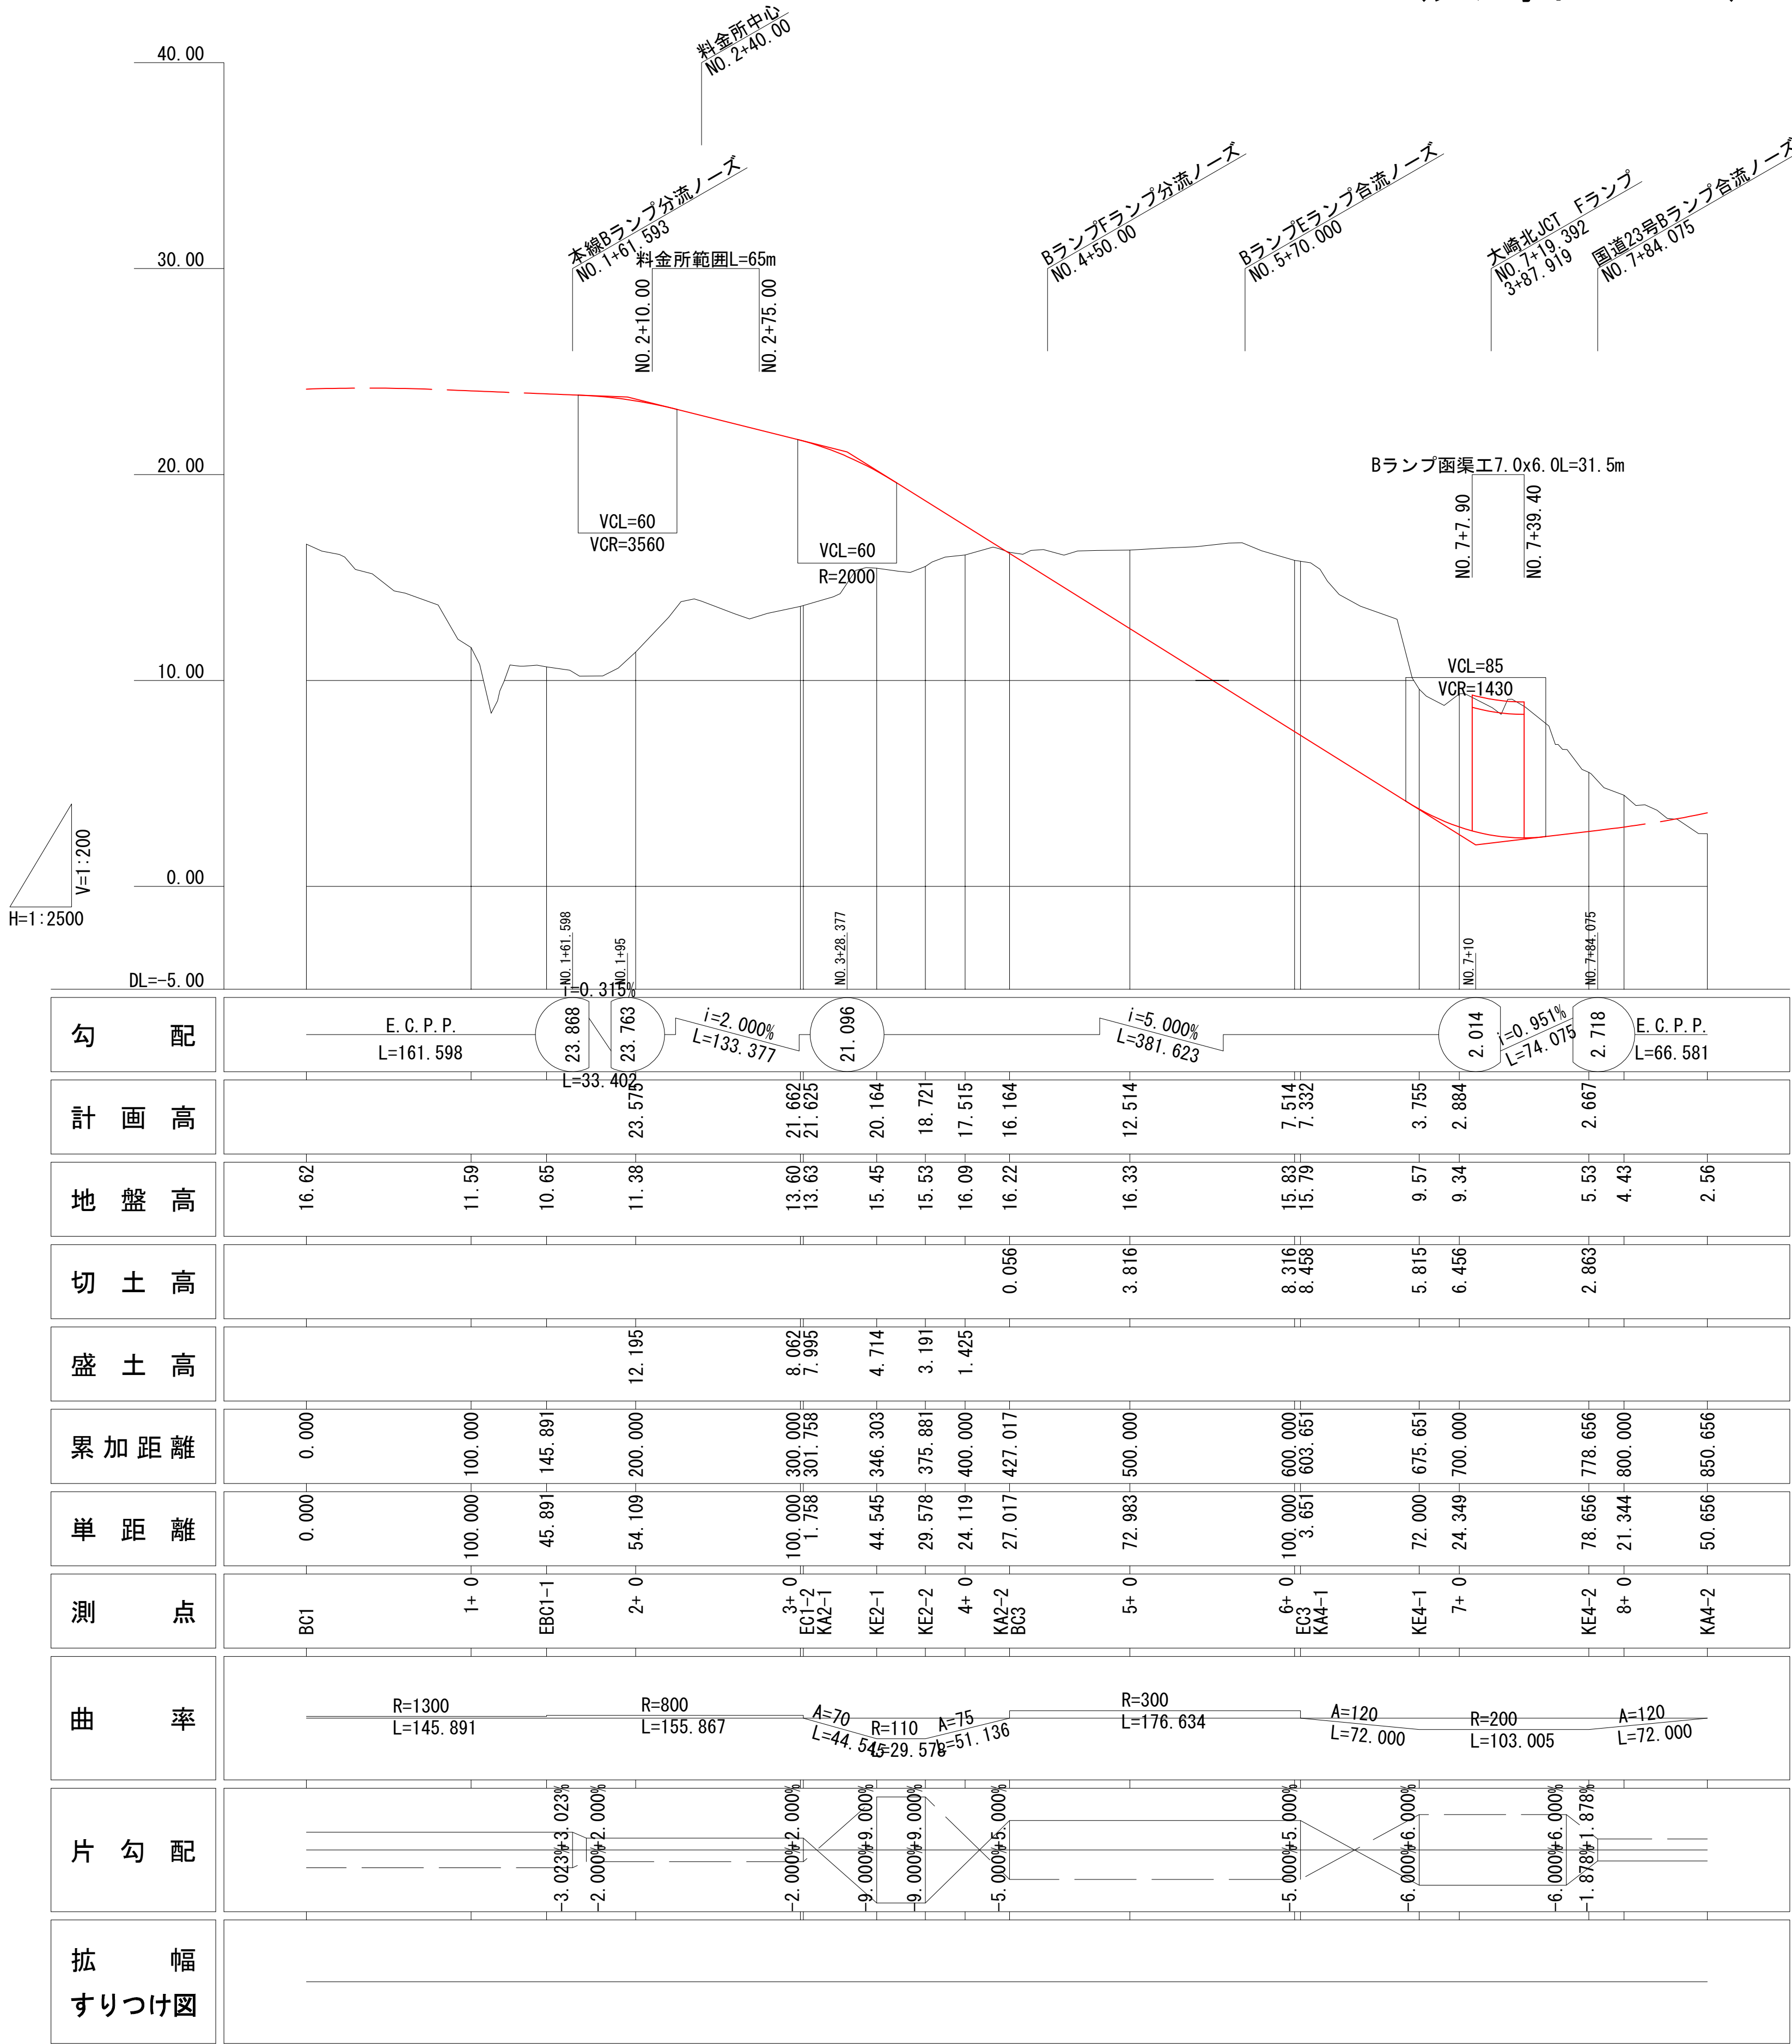

図面番号 参考24

参考縦断図 (13 / 28)
(大崎北JCT-B)

縮 尺 V=1 / 200
H=1 / 2500

都市計画区域名 東三河都市計画区域
市 町 村 名 豊橋市
都市計画道路名 浜松湖西豊橋道路