
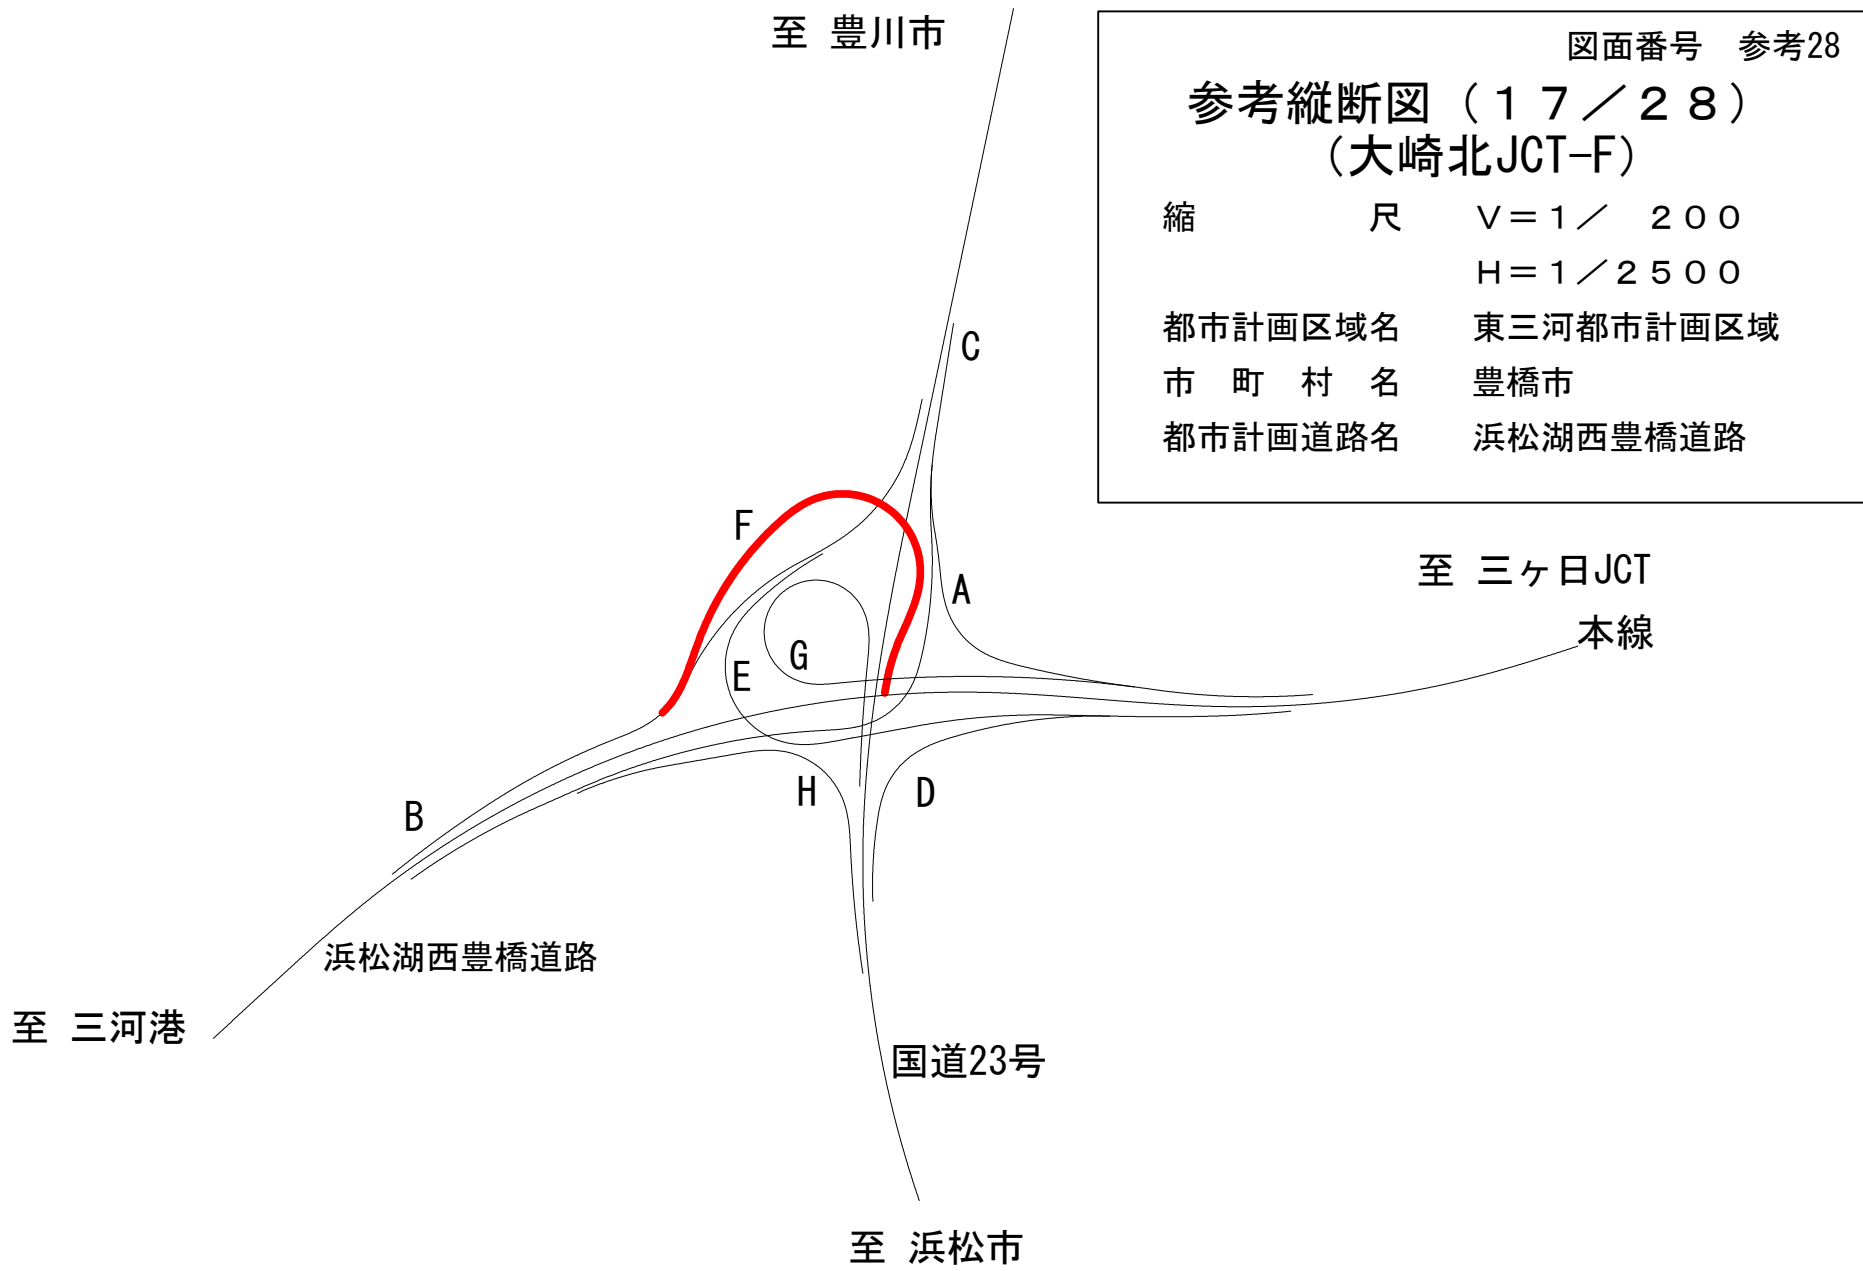


参考縦断面図
(大崎北JCT-F)

V=1: 200
H=1: 2500

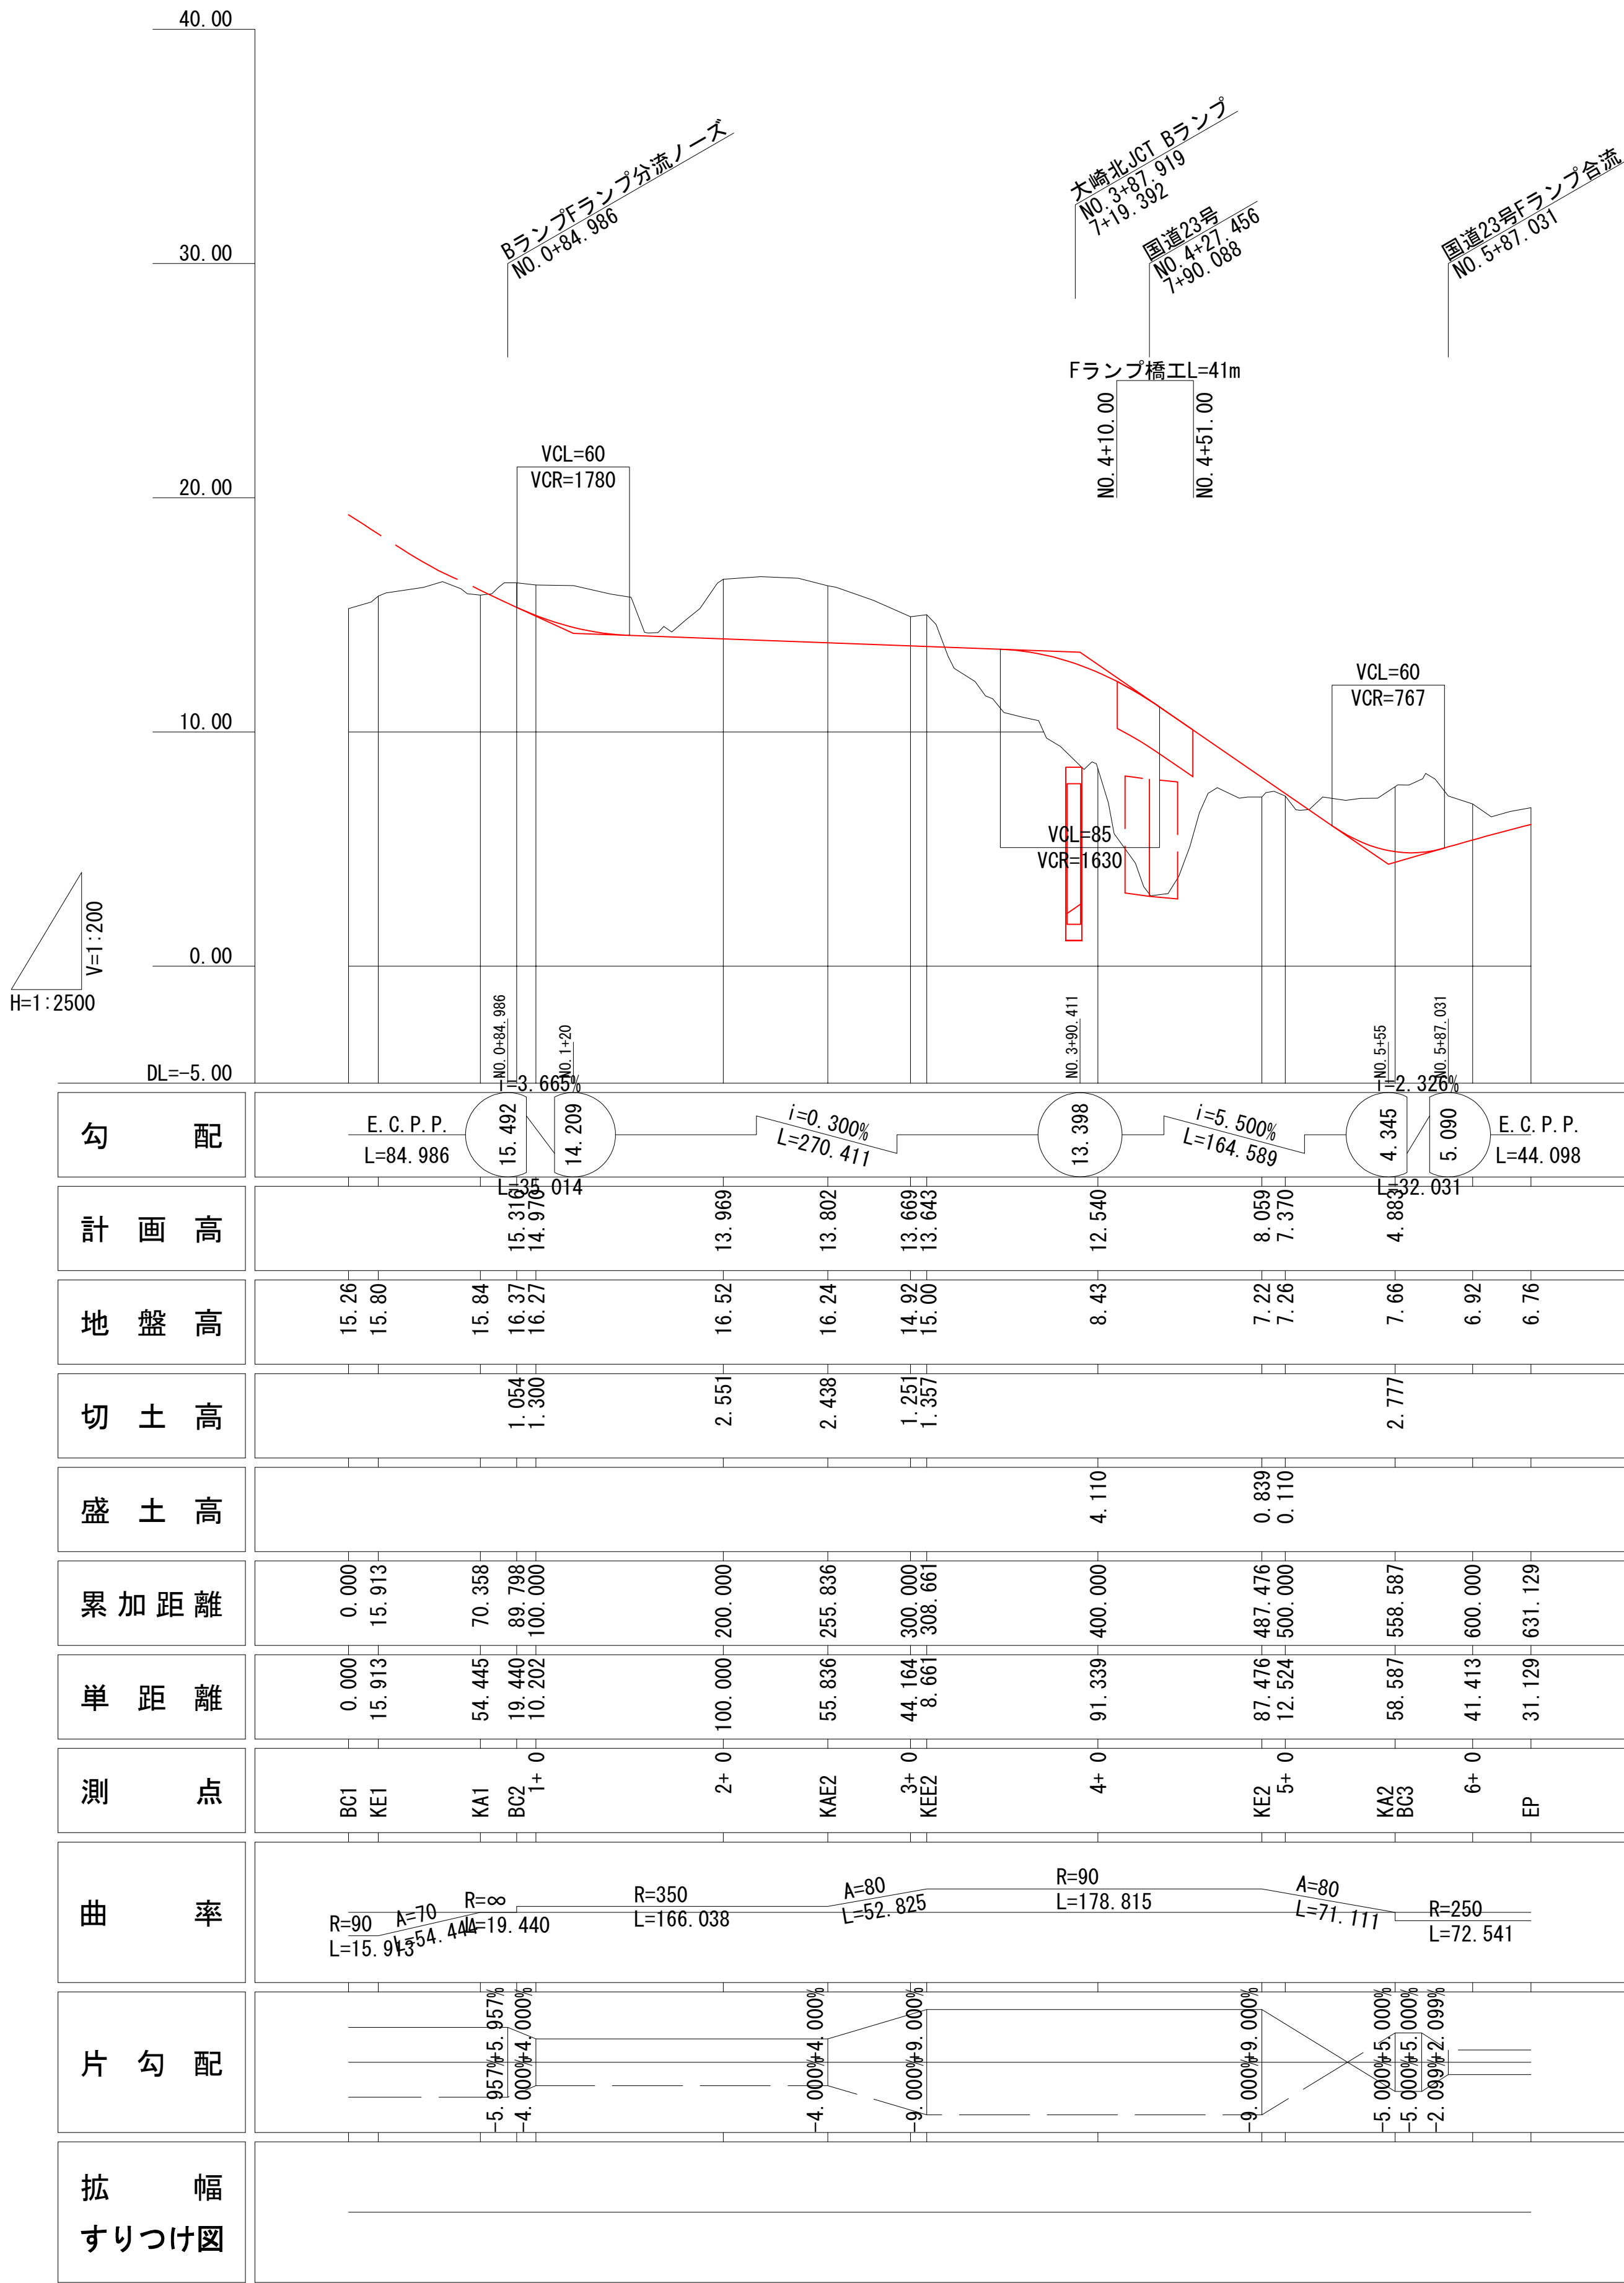

図面番号 参考28

参考縦断面図 (1 7 / 2 8)
(大崎北JCT-F)

縮 尺 V=1 / 2 0 0
H=1 / 2 5 0 0

都市計画区域名 東三河都市計画区域

市 町 村 名 豊橋市

都市計画道路名 浜松湖西豊橋道路