

| 路線名          | 道路規格   | 設計速度     |
|--------------|--------|----------|
| (都) 磯辺下地大岩線  | 第3種第2級 | V=60km/h |
| 国道1号         | 第4種第1級 | V=60km/h |
| (市) 大岩町307号線 | 第4種第3級 | V=40km/h |

交差点計画図<sup>8</sup>  
(梅田橋西交差点)

S=1:500 (A1)

図面番号 参考41










交差点計画図 (2/3)  
(梅田橋西交差点)

縮尺 1/500

都市計画区域名 頁三河都市計画区域

市町村名 豊橋市

交差点名 梅田橋西交差点

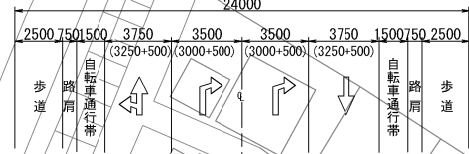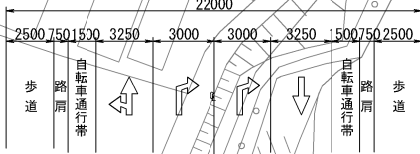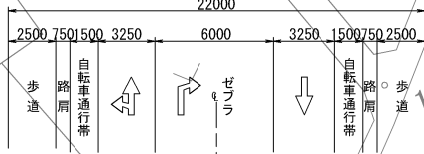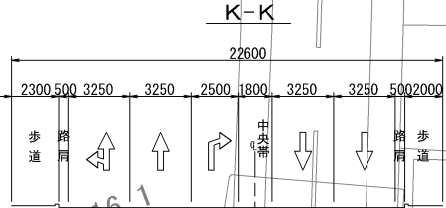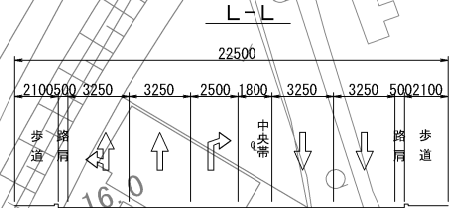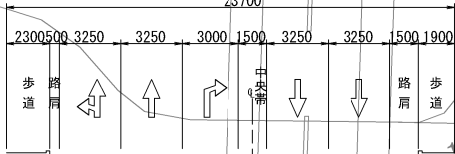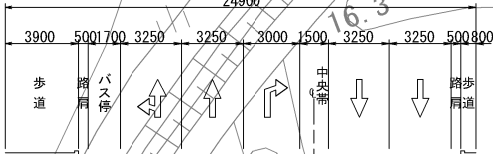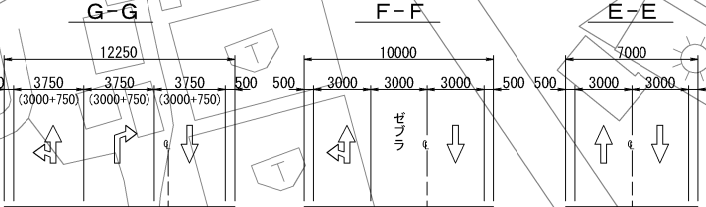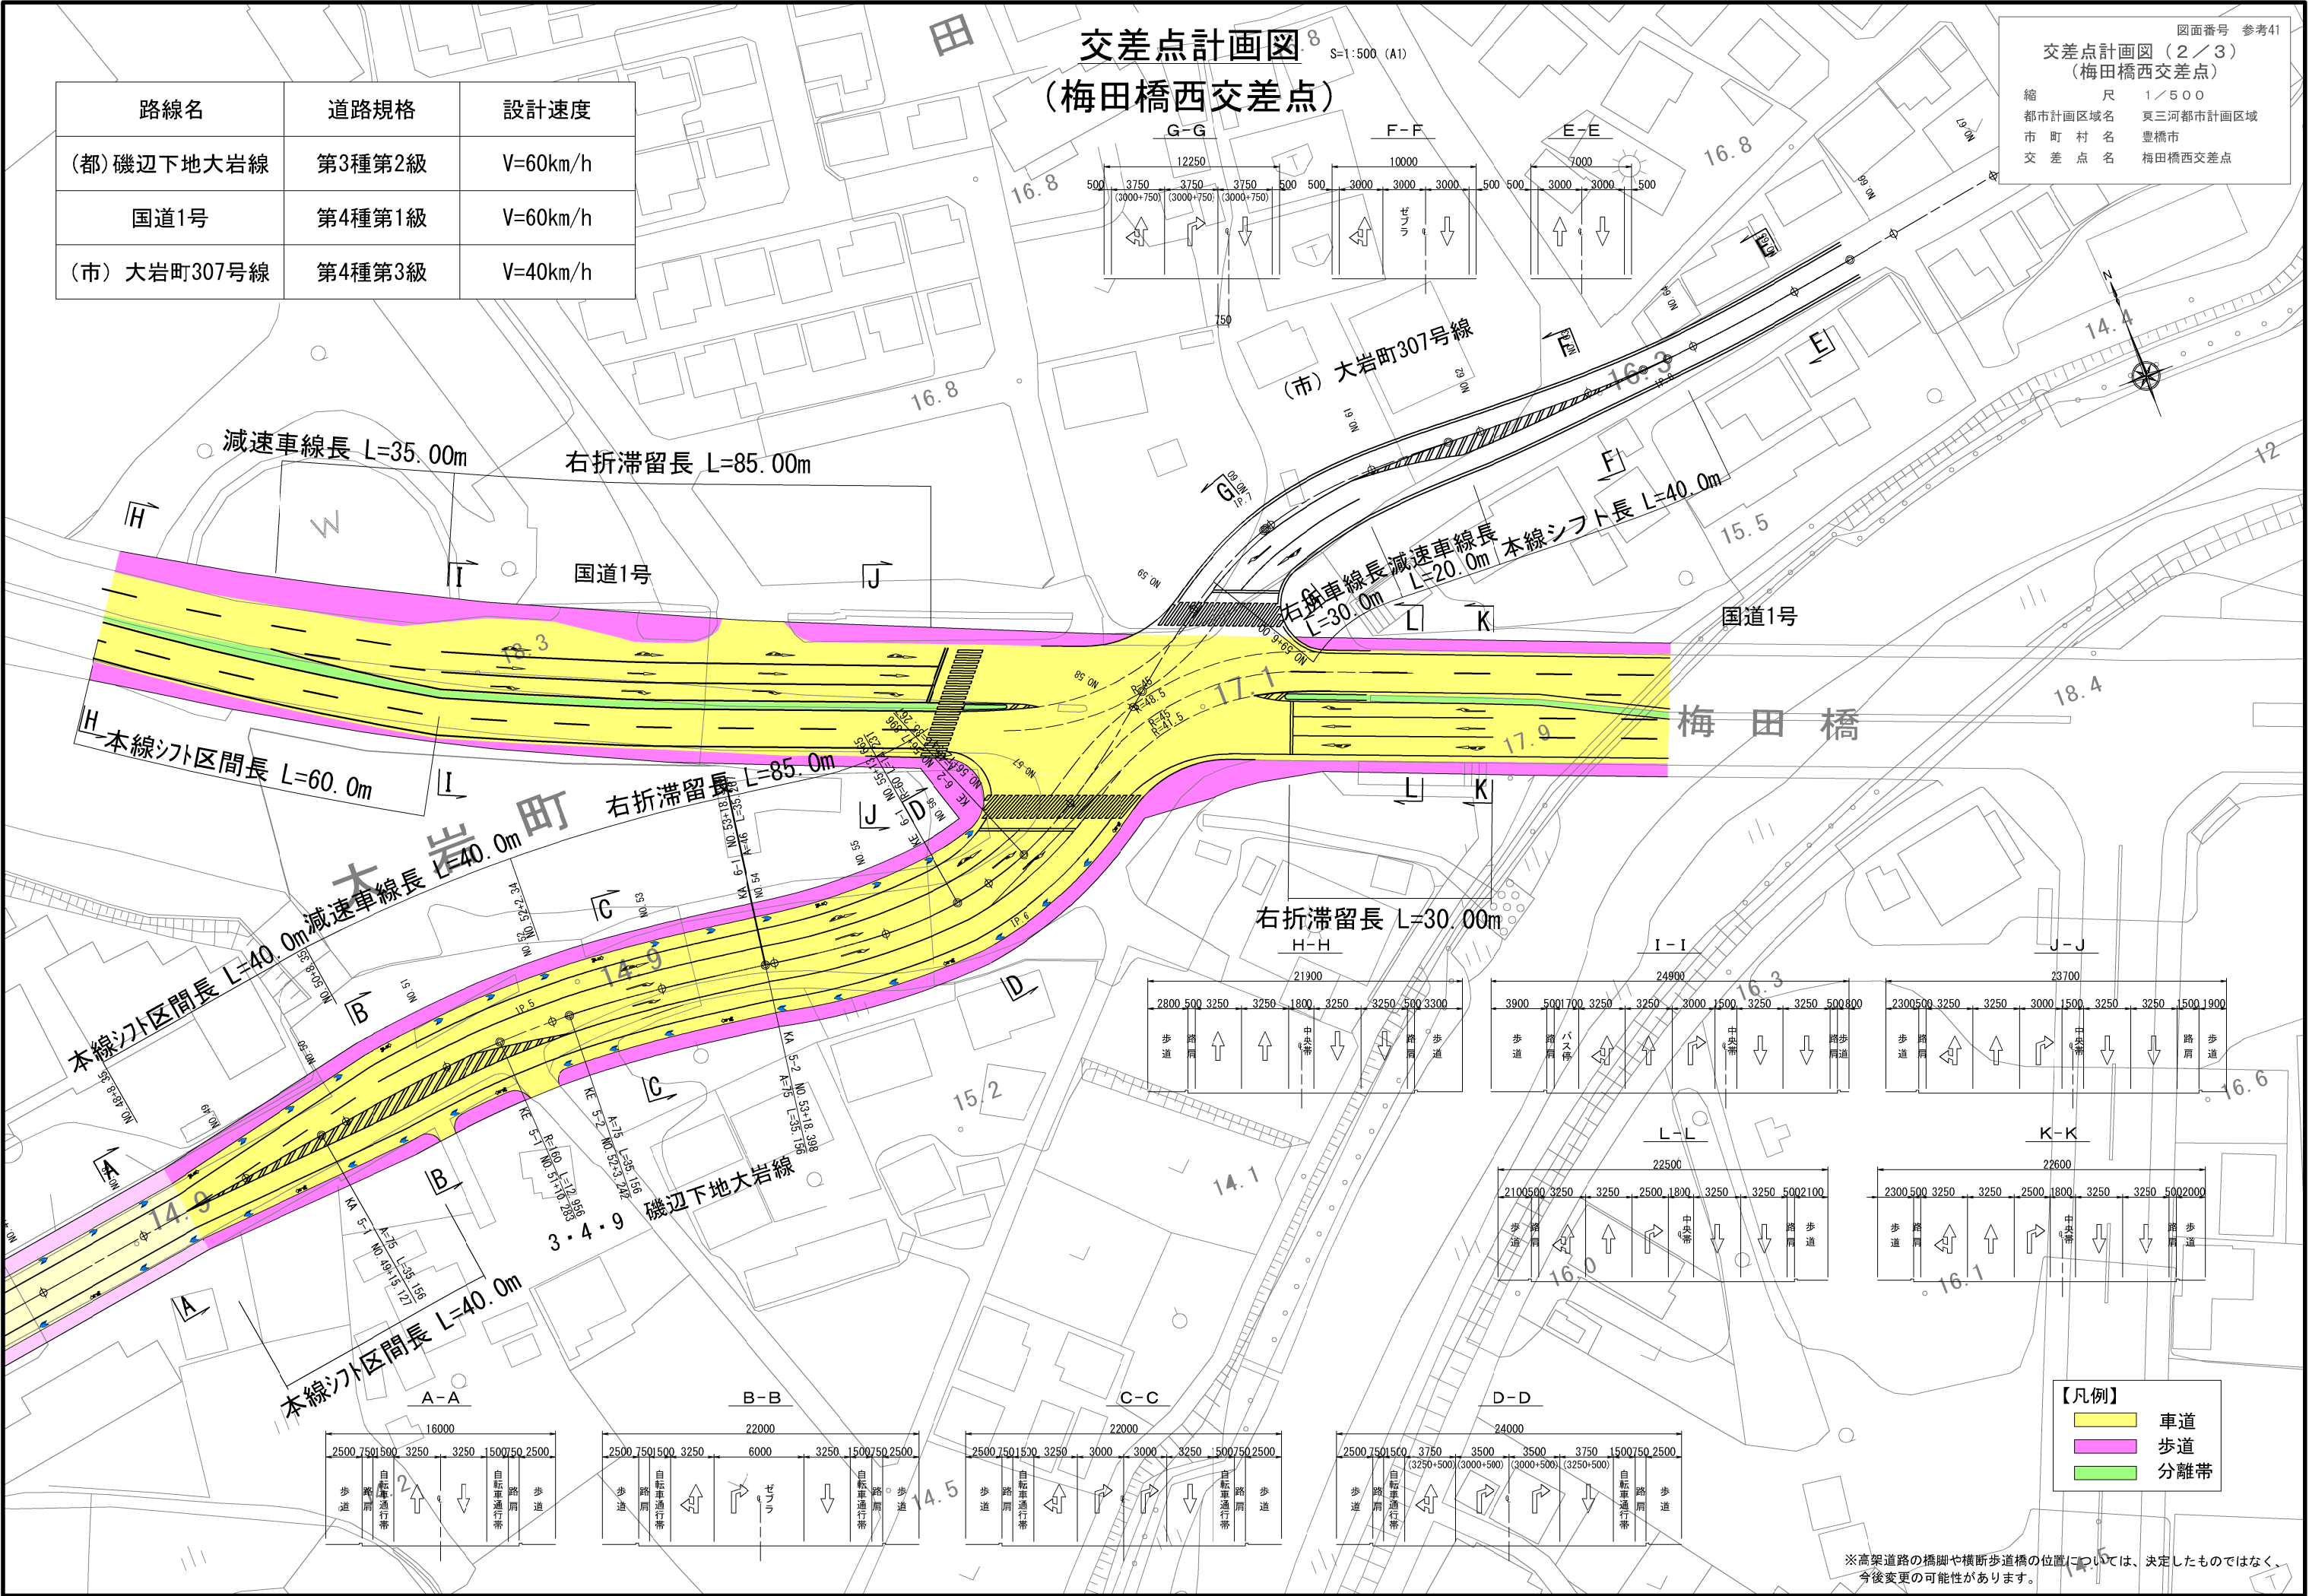

【凡例】

車道

歩道

分離帯

※高架道路の橋脚や横断歩道橋の位置については、決定したものではなく、今後変更の可能性があります。