


(明海南交差点

図面番号 参考42
 交差点計画図 (3/3)
 (明海南交差点)
 尺 1/500
 市計画区域名 夏三河都市計画区域
 町 村 名 豊橋市
 差 点 名 明海南交差点

路線名	道路規格	設計速度
(都) 東三河臨海道路	第3種第2級	V=40km/h
(市) 明海町・老津町28号線	第3種第2級	V=60km/h
(市) 明海町2号線	第3種第2級	V=60km/h

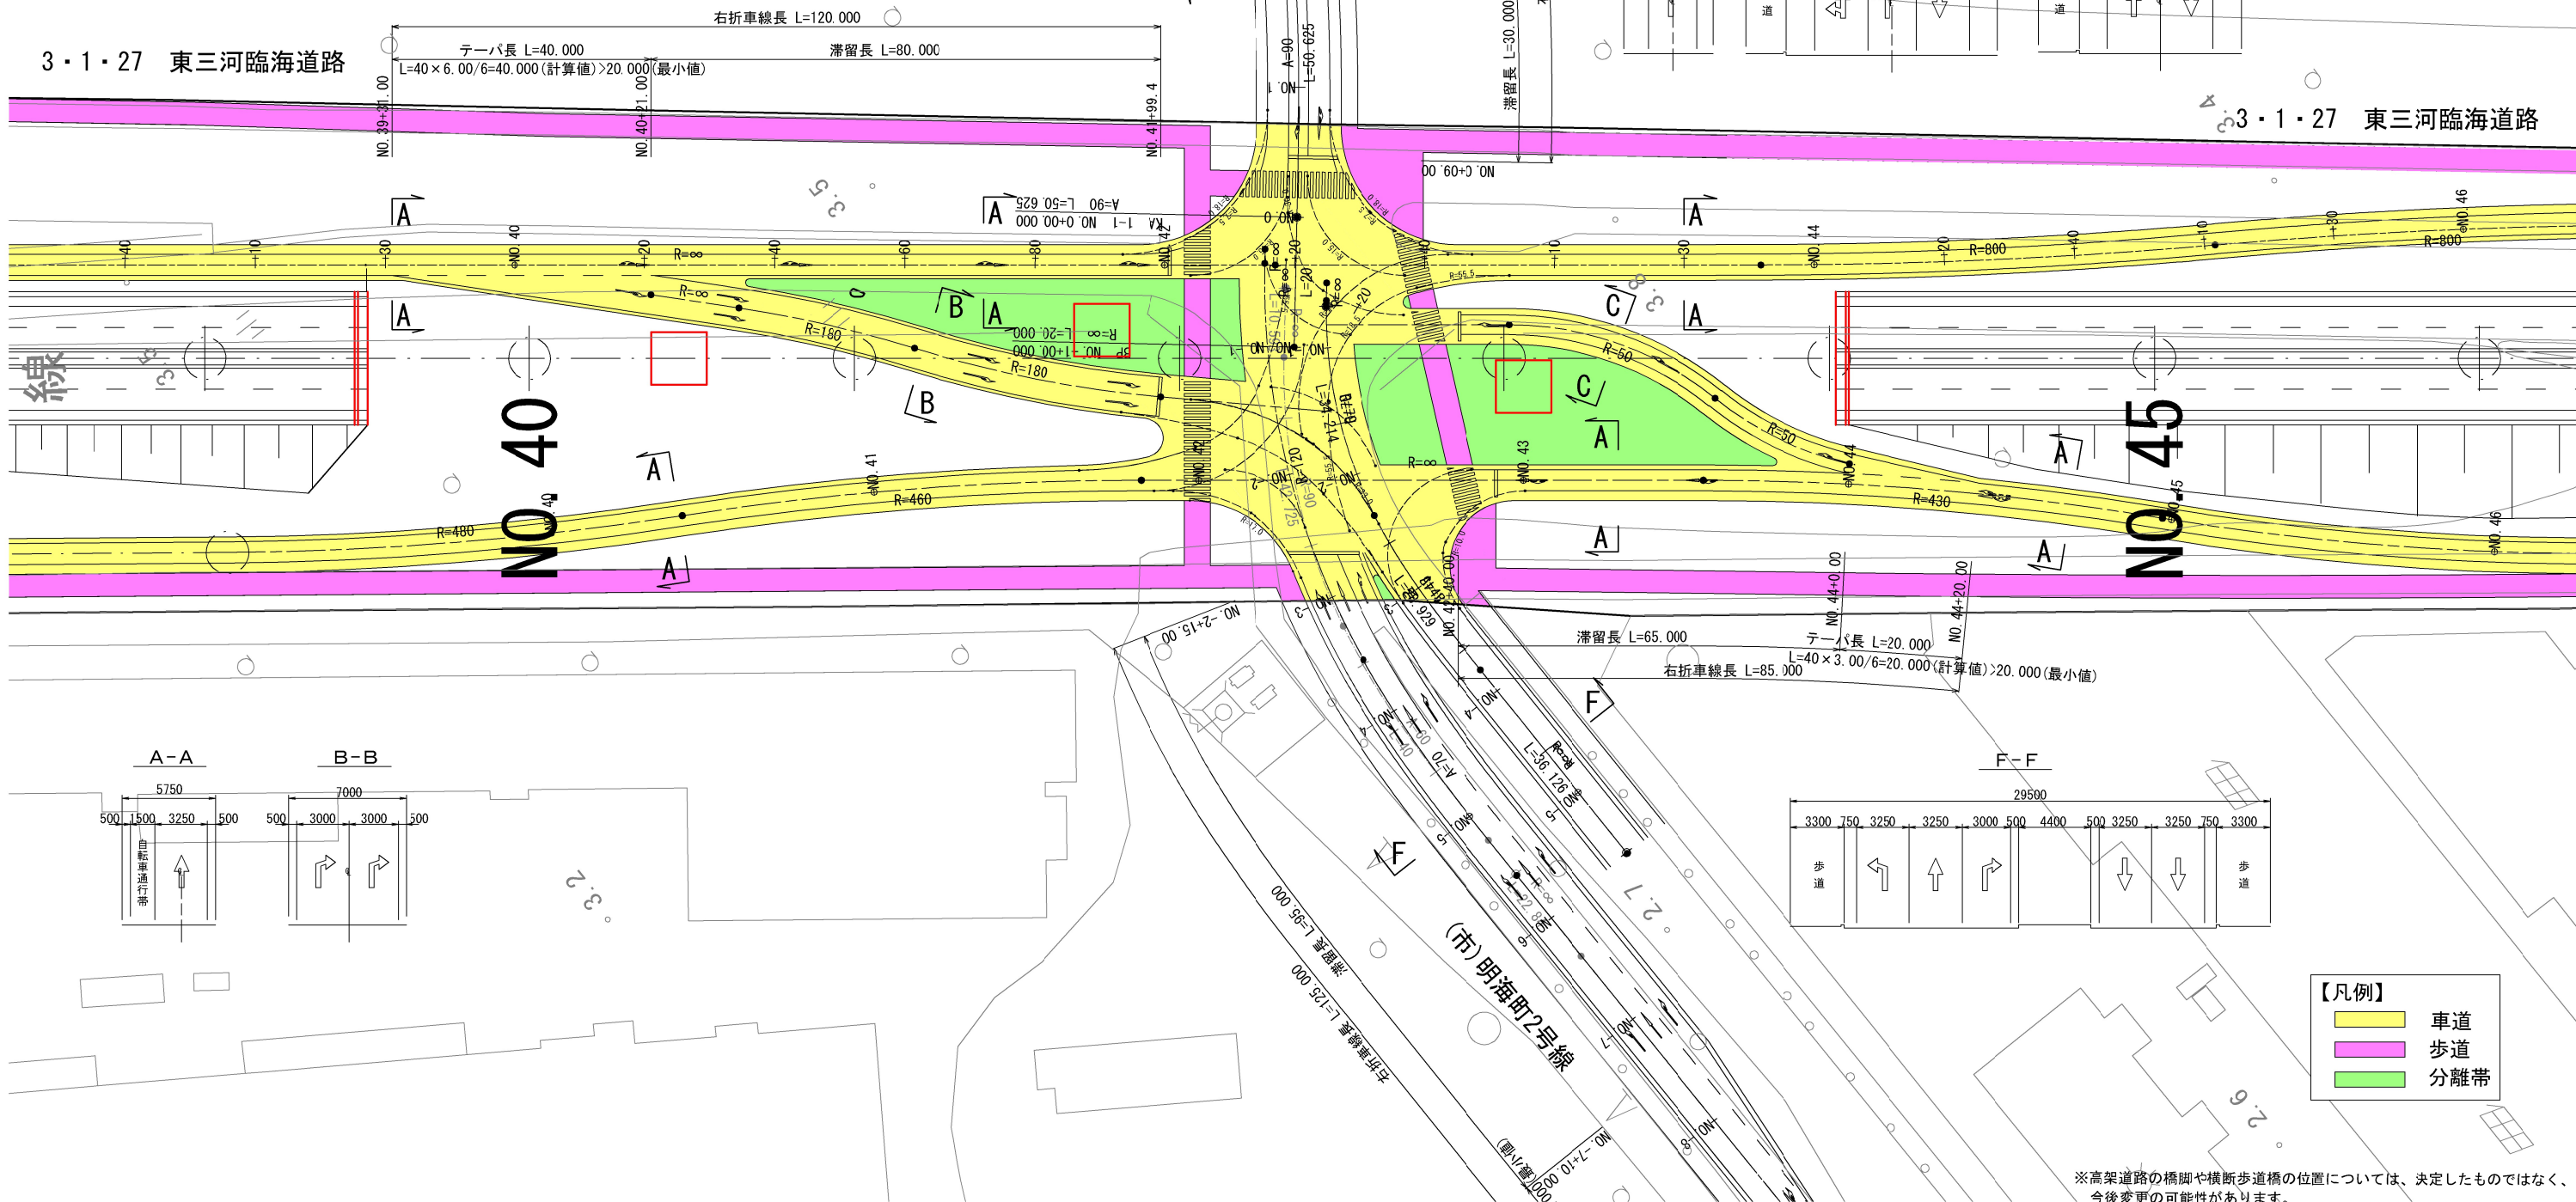

※高架道路の橋脚や横断歩道橋の位置については、決定したのではなく、今後変更の可能性があります。