

参考横断図 (5/6)
(磯辺下地大岩線)


縮尺 1/200
都市計画区域名 東三河都市計画区域
市町村名 豊橋市
都市計画道路名 磯辺下地大岩線

参考横断図
(磯辺下地大岩線)

S=1:200 (A3)

地表式(一般部)


(W=16.0m)

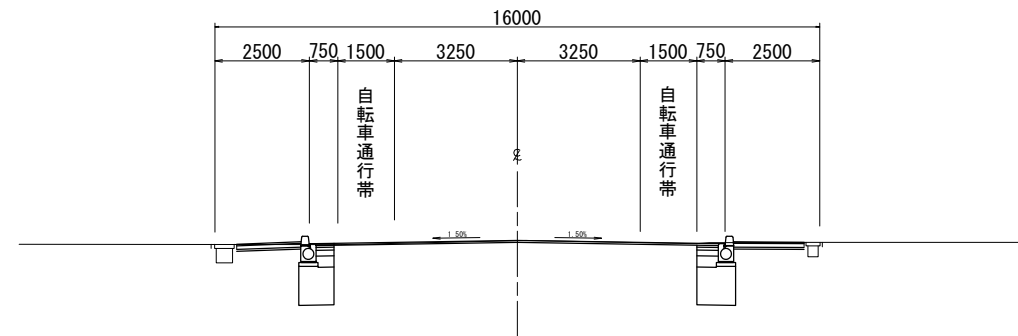

地表式(交差点部)

動植物園西入口交差点

(W=19.0m)

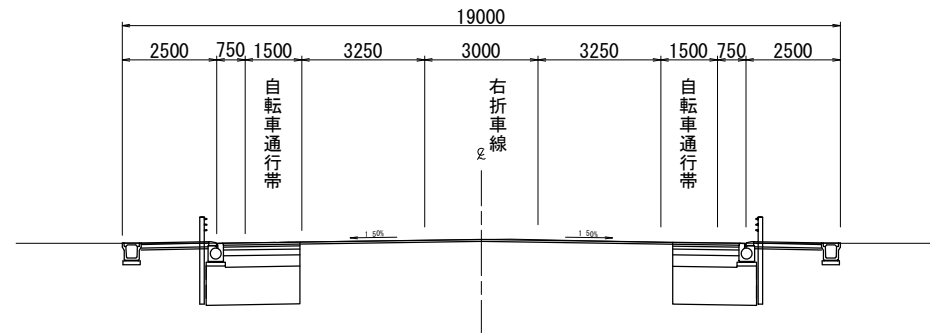

地表式(交差点部)

梅田橋西交差点

(W=22.0m)

