図面番号　参考15

参考縦断図（４／２８）

縮　　尺	V=1／ 200 H=1／2500
都市計画区域名	東三河都市計画区域
市 町 村 名	豊橋市
都市計画道路名	浜松湖西豊橋道路

参考縦断図　V=1: 200　H=1:2500
（本線分離・下り線）

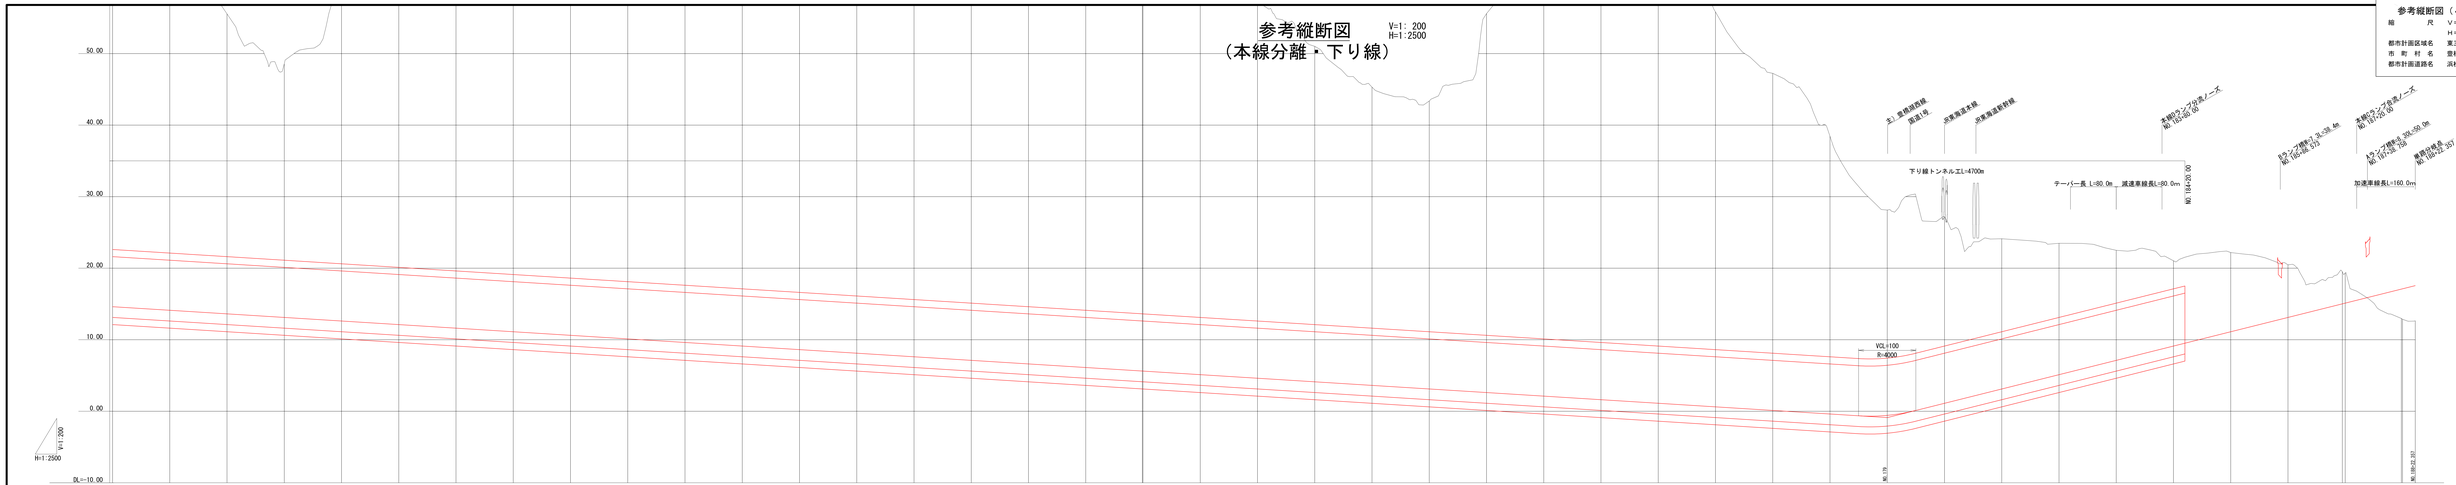

勾配	計画高	地盤高	切土	盛土	追加距離	単距離	測点	曲線方向	片勾配 すりつけ図
i=0.500% L=3290.000	14.611	73.821	59.209		0.000		148+ 0.000		
	14.111	60.63	46.519		4.900		149+ 0.000		
	13.611	55.54	41.929		9.800		150+ 0.000		
	13.111	48.56	35.449		14.700		151+ 0.000		
	12.611	58.54	45.929		19.600		152+ 0.000		
	12.111	60.10	47.989		24.500		153+ 0.000		
	11.611	65.81	54.199		29.400		154+ 0.000		
	11.111	80.74	69.629		34.300		155+ 0.000		
	10.611	78.37	67.759		39.200		156+ 0.000		
	10.111	64.20	54.089		44.100		157+ 0.000		
	9.611	73.63	64.019		49.000		158+ 0.000		
	9.111	101.48	92.369		53.900		159+ 0.000		
	8.611	120.04	111.429		58.800		160+ 0.000		
	8.111	126.25	118.139		63.700		161+ 0.000		
	7.611	174.48	166.869		68.600		162+ 0.000		
i=0.500% L=3290.000	7.111	191.04	183.929		73.500		163+ 0.000		
	6.611	142.50	135.889		78.400		164+ 0.000		
	6.111	114.46	108.349		83.300		165+ 0.000		
	5.617 5.611	83.90 83.57	78.283 77.959		88.195 88.600		BC. 4+ 0.195 166+ 0.000		
	5.111	64.03	58.919		93.600		167+ 0.000		
	4.611	57.92	53.309		98.500		168+ 0.000		
	4.111	51.01	46.899		103.400		169+ 0.000		
	3.611	45.31	41.699		108.300		170+ 0.000		
	3.111	43.37	40.259		113.200		171+ 0.000		
	2.611	55.58	52.969		118.100		172+ 0.000		
	2.111	65.71	62.999		123.000		173+ 0.000		
	1.611	74.49	72.879		127.900		174+ 0.000		
	1.111	72.80	71.689		132.800		175+ 0.000		
	0.611	55.82	55.209		137.700		176+ 0.000		
	0.111	47.24	47.129		142.600		177+ 0.000		
	-0.389	38.43	38.819		147.500		178+ 0.000		
i=-0.889	-0.577	28.13	28.707		152.400		179+ 0.000	R=2500 L=2096.049	
	1.111	27.18	26.069		157.300		180+ 0.000		
	3.111	24.11	20.999		162.200		181+ 0.000		
	5.111	23.48	18.369		167.100		182+ 0.000		
	7.111	22.49	15.379		172.000		183+ 0.000		
	9.111	21.03	11.919		176.900		184+ 0.000		
	11.111	22.18	11.069		181.800		185+ 0.000		
	13.111	20.48	7.369		186.700		186+ 0.000		
i=-2.000% L=832.357	15.009 15.111	19.51 19.22	4.501 4.200		191.600		EC. 4+ 5.601 187+ 0.000	R=450 L=103.091	
	17.020 17.111	12.87 12.86		4.100 4.231	196.500		188+ 0.000	R=1100 L=24.383	
	17.588	12.64		4.918	201.400		EP		

片勾配 すりつけ図：-2.0%　0%　-2.0%　-2.0%