参考縦断図
（本線）

V=1: 200
H=1:2500
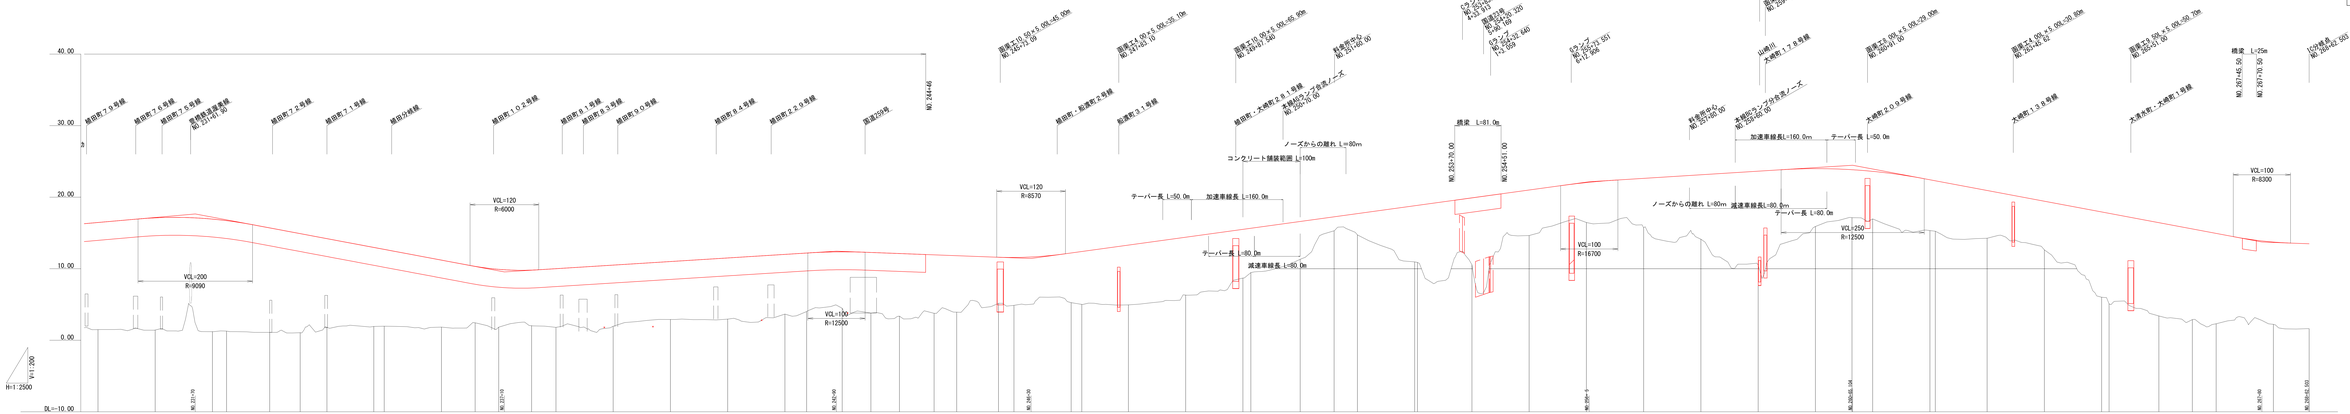
図面番号	参考17
参考縦断図（６／２８）	
縮　　尺	V=1／ 200 H=1／2500
都市計画区域名	東三河都市計画区域
市 町 村 名	豊橋市
都市計画道路名	浜松湖西豊橋道路