交差点計画図
（明海南交差点）

S=1:500 (A1)

図面番号　参考42

交差点計画図（３／３）
（明海南交差点）

縮　　尺	１／５００
都市計画区域名	東三河都市計画区域
市 町 村 名	豊橋市
交 差 点 名	明海南交差点

路線名	道路規格	設計速度
(都)東三河臨海道路	第3種第2級	V=40km/h
(市)明海町・老津町28号線	第3種第2級	V=60km/h
（市） 明海町2号線	第3種第2級	V=60km/h

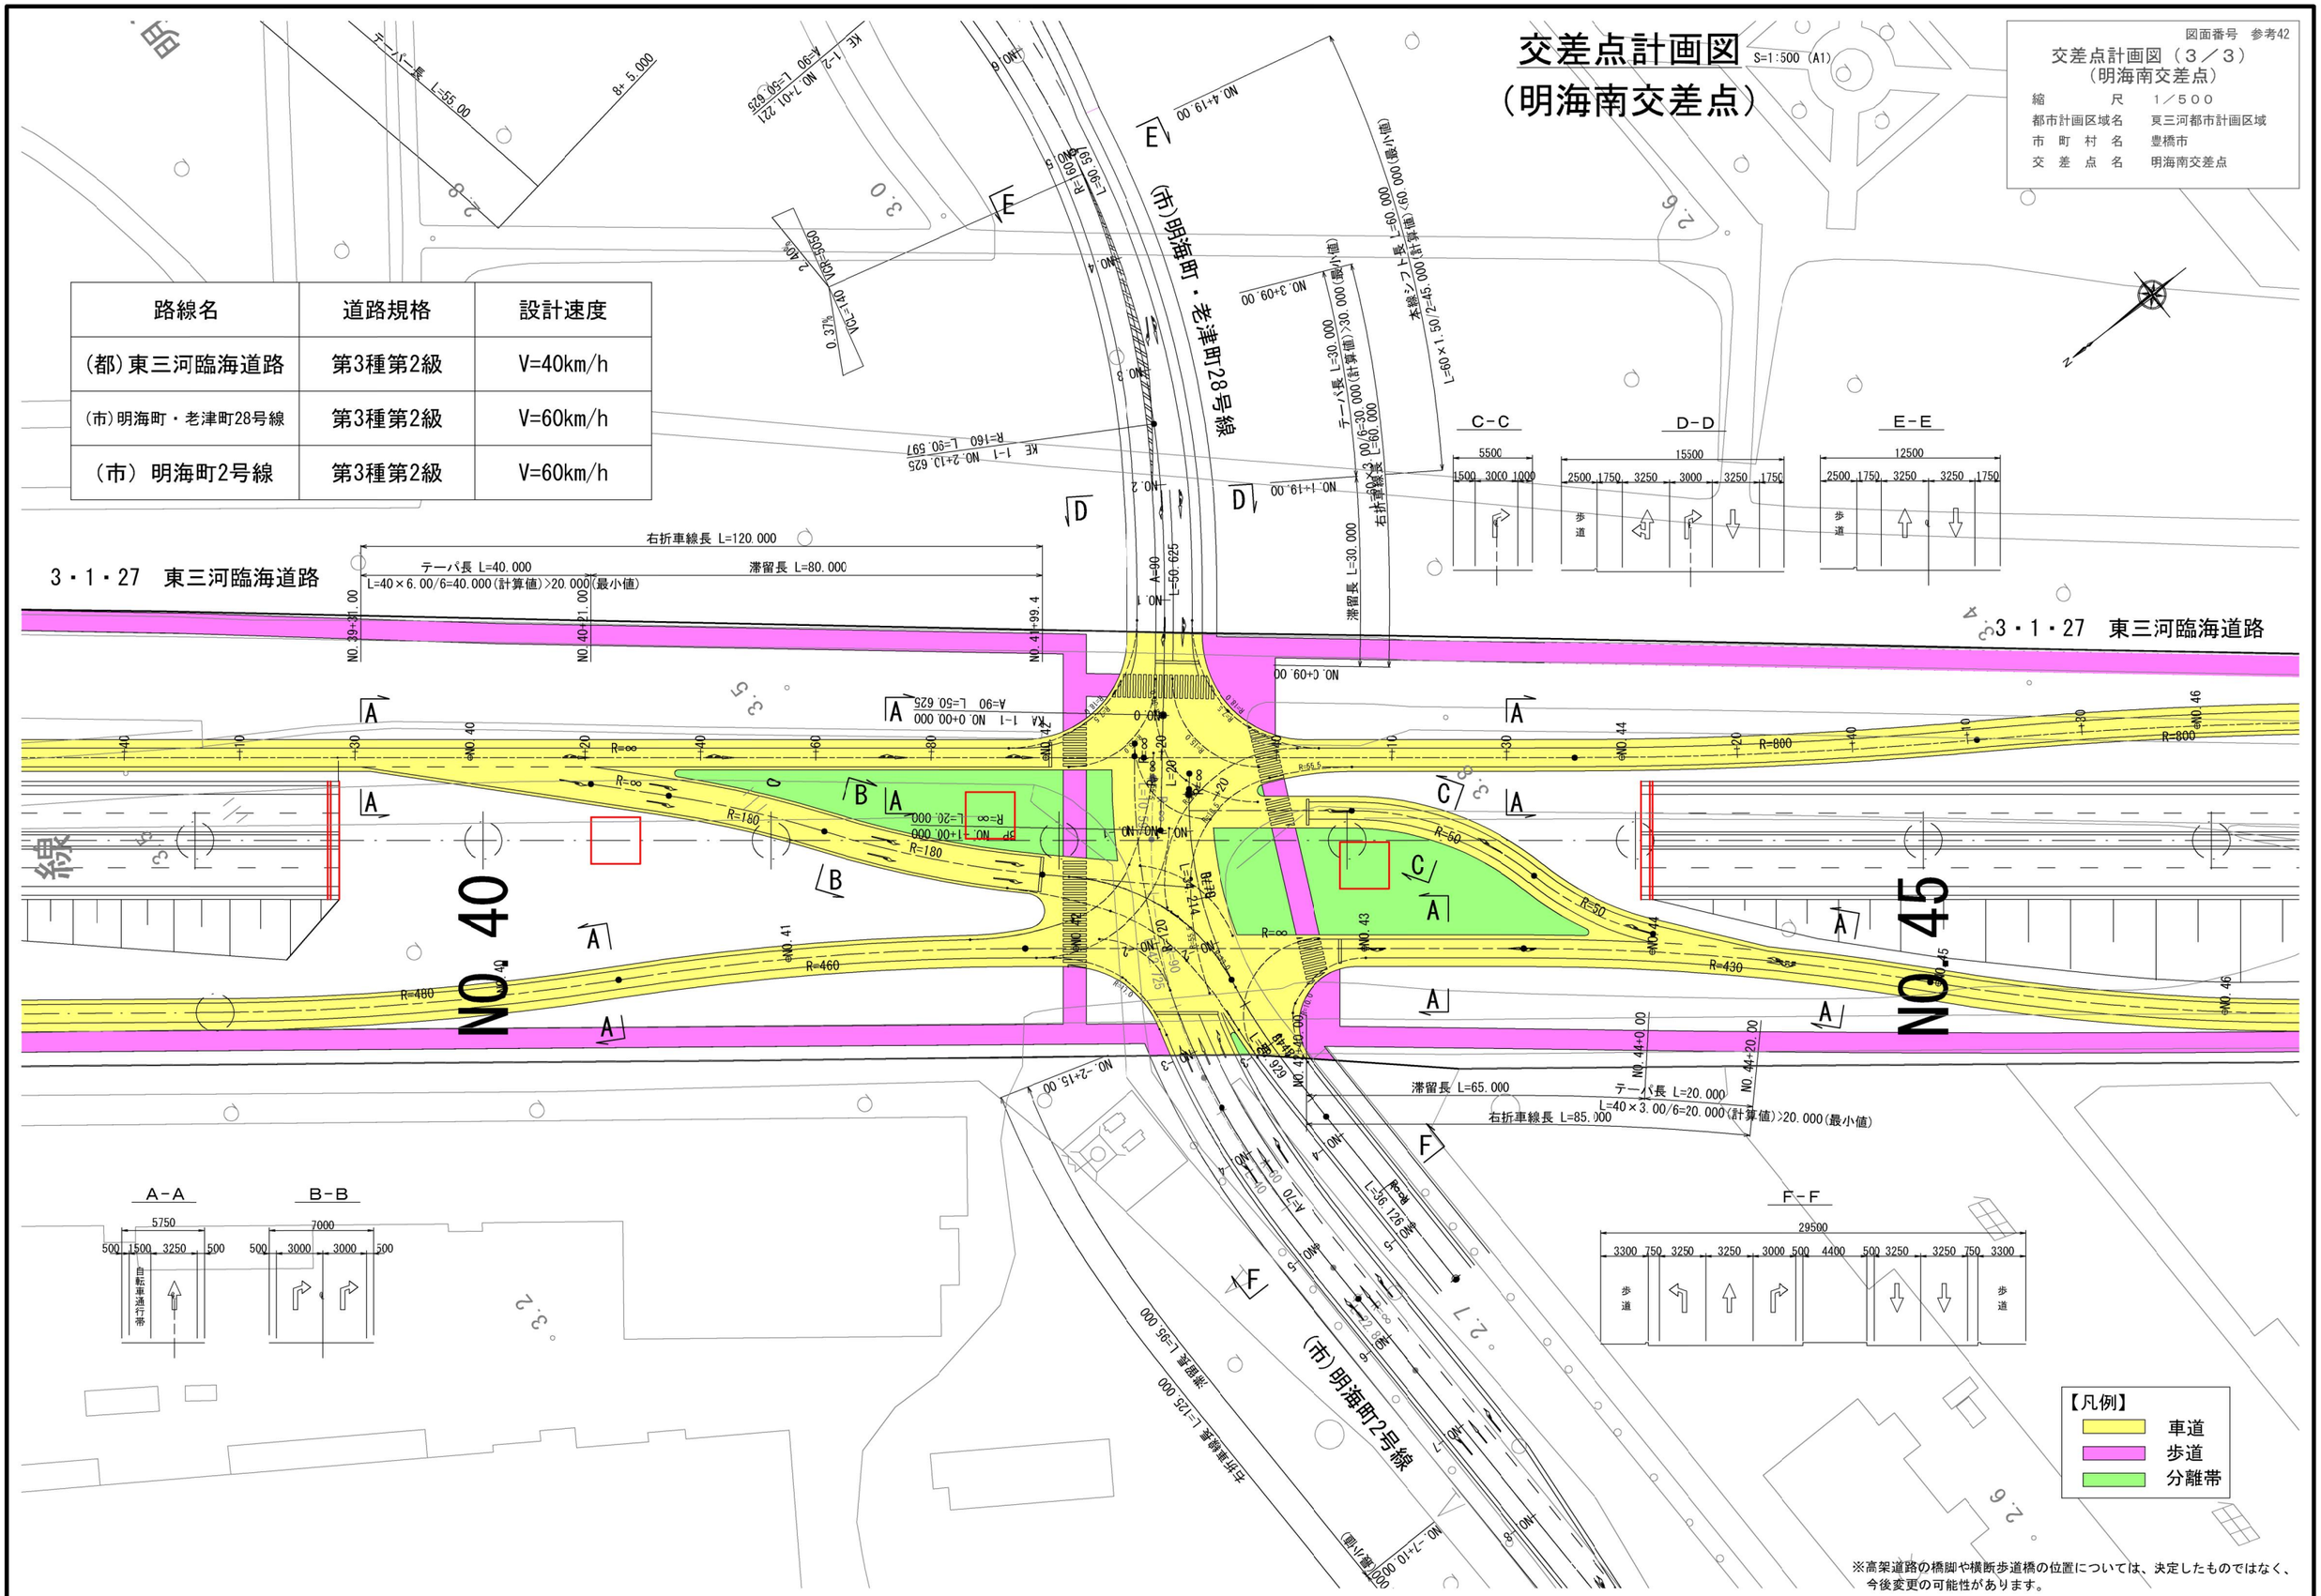

※高架道路の橋脚や横断歩道橋の位置については、決定したものではなく、今後変更の可能性があります。