図面番号　参考27

参考縦断図（１６／２８）
（大崎北JCT-E）

縮　　尺	Ｖ＝１／　２００
	Ｈ＝１／２５００
都市計画区域名	東三河都市計画区域
市　町　村　名	豊橋市
都市計画道路名	浜松湖西豊橋道路

参考縦断図
（大崎北JCT-E）
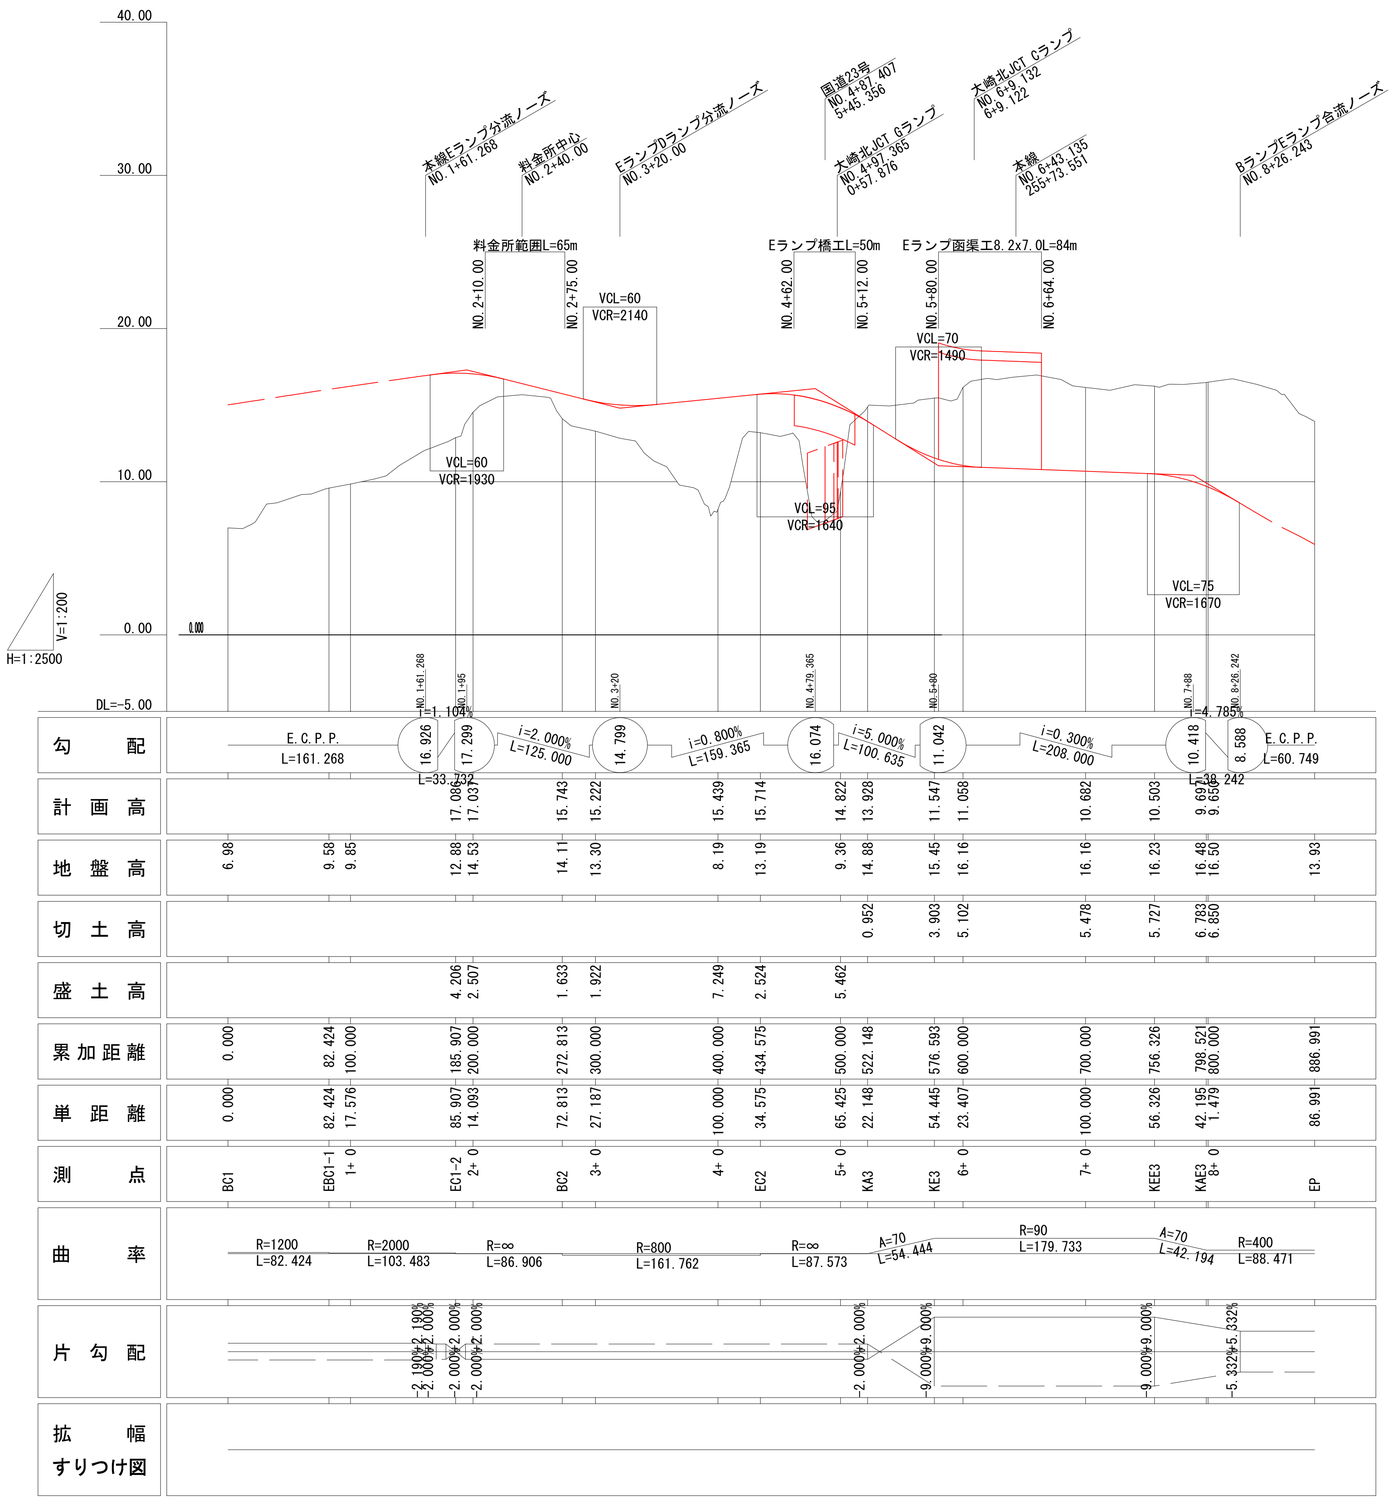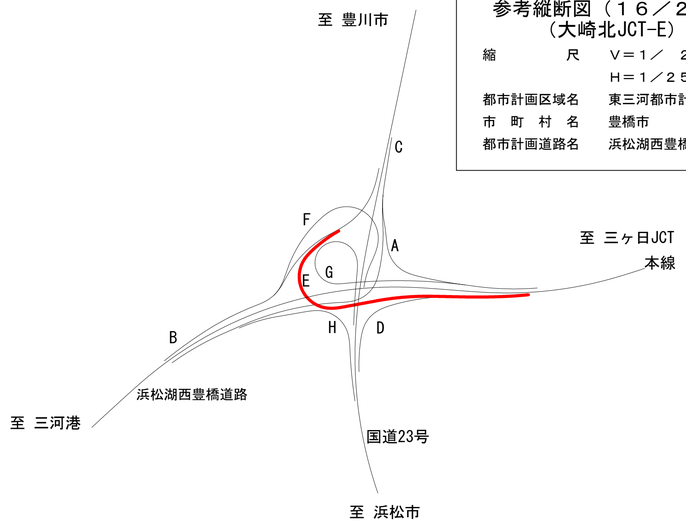
V=1: 200
H=1:2500