図面番号　参考39

参考縦断図（２８／２８）
（東三河臨海道路）

縮　　尺	Ｖ＝１／　２００
	Ｈ＝１／２５００
都市計画区域名	東三河都市計画区域
市　町　村　名	豊橋市
都市計画道路名	東三河臨海道路

参考縦断図

V=1: 200
H=1:2500

（東三河臨海道路）

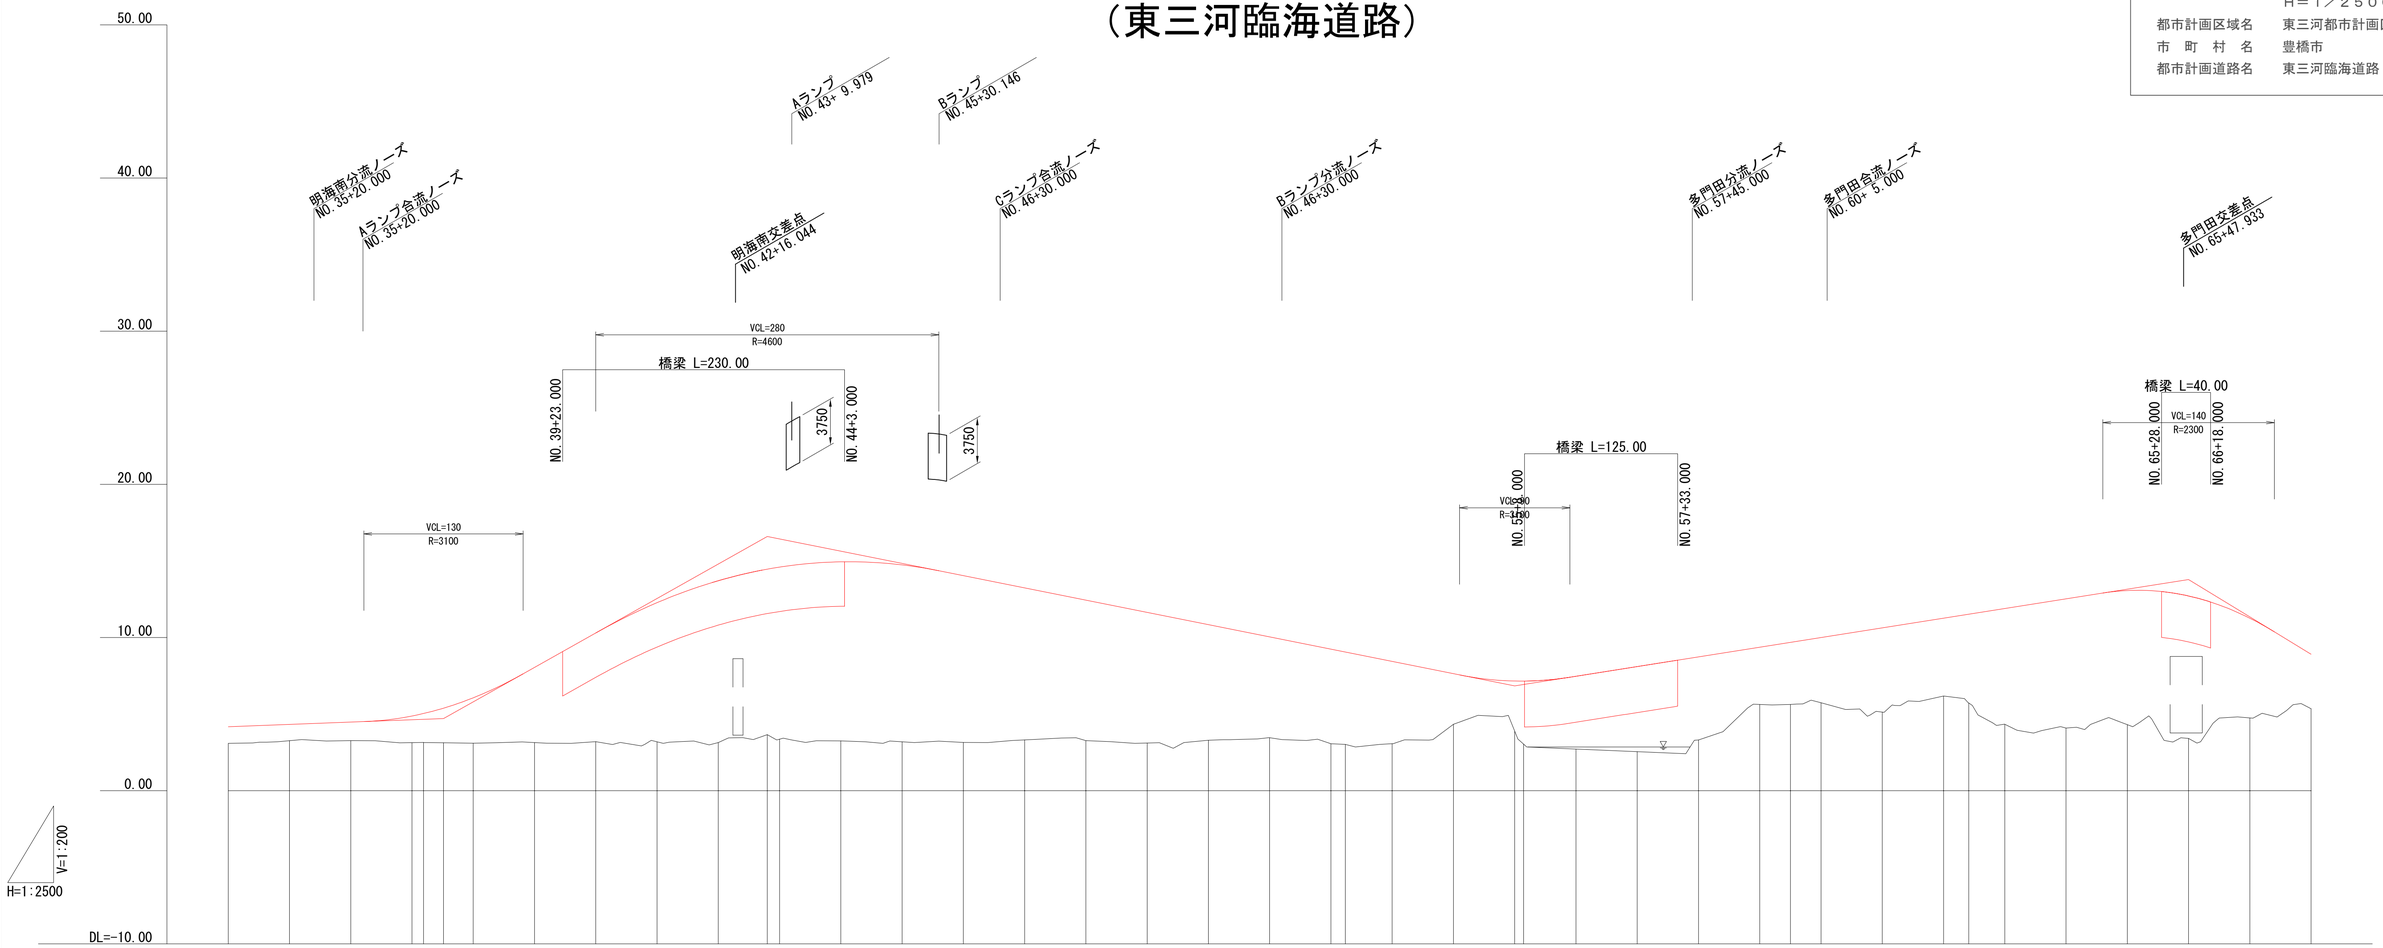

勾　　配	i=0.300% L=495.715 / 4.707 / i=4.500% L=264.285 / 16.600 / i=1.600% L=610.000 / 6.840 / i=1.264% L=550.000 / 13.790 / i=4.881% L=200.000
計 画 高	4.180 4.330 4.480 4.879 5.042 5.390 6.068 8.050 10.300 12.278 13.711 14.465 14.599 14.943 14.742 14.040 13.240 12.440 11.640 10.840 10.040 9.240 9.051 8.440 7.640 7.162 7.158 7.472 8.103 8.735 9.367 9.685 9.999 10.631 11.263 11.523 11.894 12.526 13.070 12.715 11.262 8.909
地 盤 高	3.10 3.27 3.15 3.10 3.20 3.15 3.66 3.25 3.16 3.27 3.29 3.07 3.02 4.33 3.04 3.31 5.64 5.75 6.18 5.72 4.10 3.42 5.35
切　　土	
盛　　土	1.080 1.060 1.210 1.739 1.892 2.260 2.968 4.900 7.100 9.088 10.561 10.805 11.229 11.693 11.552 10.880 9.920 9.170 8.520 7.550 6.580 6.170 6.031 5.370 3.310 3.272 4.118 4.752 5.553 5.425 3.737 4.045 4.249 5.501 5.083 5.803 7.564 8.426 8.760 9.295 6.502 3.559
追加距離	1700.000 1750.000 1800.000 1850.000 1859.448 1875.715 1900.000 1950.000 2000.000 2050.000 2100.000 2140.000 2150.000 2200.000 2250.000 2300.000 2350.000 2400.000 2450.000 2500.000 2550.000 2600.000 2611.790 2650.000 2700.000 2750.000 2757.245 2800.000 2850.000 2900.000 2950.000 2975.117 3000.000 3050.000 3100.000 3120.571 3150.000 3200.000 3250.000 3300.000 3350.000 3400.000
単 距 離	50.000 50.000 50.000 50.000 9.448 16.267 24.285 50.000 50.000 50.000 50.000 40.000 10.000 50.000 50.000 50.000 50.000 50.000 50.000 50.000 50.000 50.000 11.790 38.210 50.000 50.000 7.245 42.755 50.000 50.000 50.000 25.117 24.883 50.000 50.000 20.571 29.429 50.000 50.000 50.000 50.000 50.000
測　　点	NO.34 NO.35 NO.36 NO.37 EC 5-0 +25.715 NO.38 NO.39 NO.40 NO.41 NO.42 +40 NO.43 NO.44 NO.45 NO.46 NO.47 NO.48 NO.49 NO.50 NO.51 NO.52 KA 6-1 NO.53 NO.54 NO.55 KE 6-1 NO.56 NO.57 NO.58 NO.59 KE 6-2 NO.60 NO.61 NO.62 KA 6-2 NO.63 NO.64 NO.65 NO.66 NO.67 NO.68
曲線方向	R=2000 L=369.001 / R=∞ L=752.342 / A=400 L=145.455 / R=1100 L=217.872 / A=400 L=145.455 / R=∞ L=317.944
片勾配すりつけ図	