図面番号　参考32

参考縦断図（２１／２８）
（三河港IC-A）

縮　　尺　Ｖ＝１／２００
　　Ｈ＝１／１０００
都市計画区域名　東三河都市計画区域
市 町 村 名　豊橋市
都市計画道路名　浜松湖西豊橋道路

参考縦断図
（三河港IC-A）

V=1: 200
H=1:1000

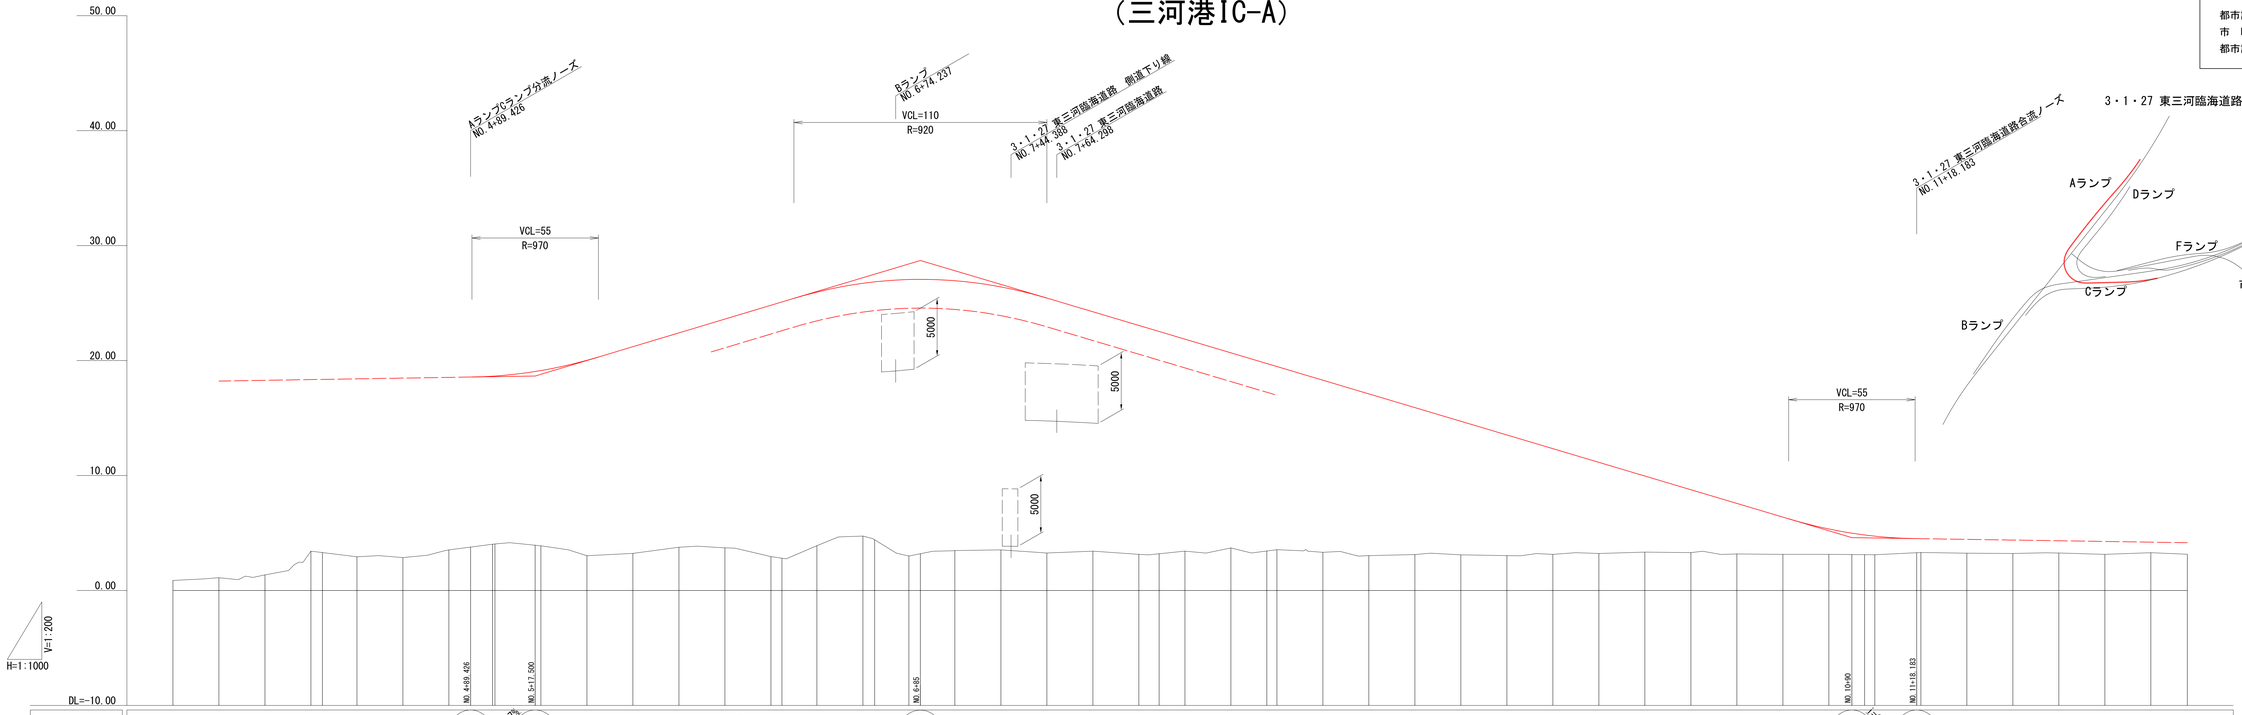

勾　　配	E.C.P.　18.564　i=-9.327% L=24.074　18.656　i=6.000% L=167.500　28.708　i=5.954% L=405.000　4.594　i=-9.302% L=28.183　4.509　E.C.P.
計 画 高	18.638 18.601　19.046 19.128　20.019　21.206　22.406　23.606　24.806 25.093　25.952　26.717 26.843　27.048 27.002　26.944　26.405　25.431　24.241　23.050 22.525　21.859　20.669　19.739 19.478　18.287　17.096　15.906　14.715　13.524　12.334　11.143　9.952　8.761　7.571　6.380　5.346　4.983 4.825 4.721　4.509
地 盤 高	0.87　1.11　1.35　3.42　2.93　2.86　3.53　4.05　3.89　3.02　3.22　3.76　3.71　2.95　3.90　4.73　2.99　3.47　3.53　3.26　3.42　3.14　3.42　3.70　3.55　3.32　3.03　3.12　3.10　3.03　3.14　3.21　3.34　3.29　3.17　3.14　3.14　3.10　3.30　3.25　3.22　3.26　3.14　3.29
切　　土	
盛　　土	14.616 14.601　15.106 15.236　16.999　17.986　18.646　19.896　21.856 22.293　22.052　21.987 22.443　24.058 23.872　23.474　22.875　22.171　20.821　19.910 19.335　18.439　16.969　16.309 15.928　14.967　14.066　12.786　11.615　10.494　9.194　7.933　6.612　5.471　4.401　3.240　2.206　1.863 1.715 1.621　1.229
追加距離	360.000　380.000　400.000　420.000 425.000　440.000　460.000　480.000　489.426 498.940 500.000　517.500 520.000　540.000　560.000　580.000　600.000　620.000 624.782　640.000　660.000 665.116　680.000 685.000　700.000　720.000　740.000　760.000　780.000 788.816　800.000　820.000　835.616 840.000　860.000　880.000　900.000　920.000　940.000　960.000　980.000　1000.000　1020.000　1040.000　1060.000　1080.000　1090.000 1095.546 1100.000　1118.183 1120.000　1140.000　1160.000　1180.000　1200.000　1220.000　1235.871
単 距 離	0.000　20.000　20.000　20.000 5.000　15.000　20.000　20.000　9.426 9.514 1.000　17.500 2.500　20.000　20.000　20.000　20.000　20.000 4.782　15.218　20.000 5.116　14.884 5.000　15.000　20.000　20.000　20.000　20.000 8.816　11.184　20.000　20.000　15.616 4.384　20.000　20.000　20.000　20.000　20.000　20.000　20.000　20.000　20.000　20.000 5.546 4.454　18.183 1.817　20.000　20.000　20.000　20.000　20.000　15.871
測　　点	3+60　BC 1-0　4+ 0　+20 EBC 1-1　+40　+60　+80　+89.426 EC 1-0 5+ 0　+17.500 +20　+40　+60　+80　6+ 0　+20 KA 2-1　+40　+60 KE 2-1　+80 +85　7+ 0　+20　+40　+60　+80　8+ 0　+20 KA 2-2 +40　+60　+80　9+ 0　+20　+40　+60　+80　10+ 0　+20　+40　+60　+80　+90 BC 3-0 11+ 0　+18.183 +20　+40　+60　+80　12+ 0　+20
曲線方向	R=1100 L=45.000　R=600 L=73.939　R=∞ L=125.843　A=55 L=40.333　R=75 L=123.700　A=60 L=46.800　R=3000 L=259.930　R=1000 L=140.326
片勾配すりつけ図	