図面番号　参考33

参考縦断図（２２／２８）
（三河港IC-B）

縮　　尺	V＝1／ 200 H＝1／1000
都市計画区域名	東三河都市計画区域
市 町 村 名	豊橋市
都市計画道路名	浜松湖西豊橋道路

参考縦断図
（三河港IC-B）

V=1: 200
H=1:1000

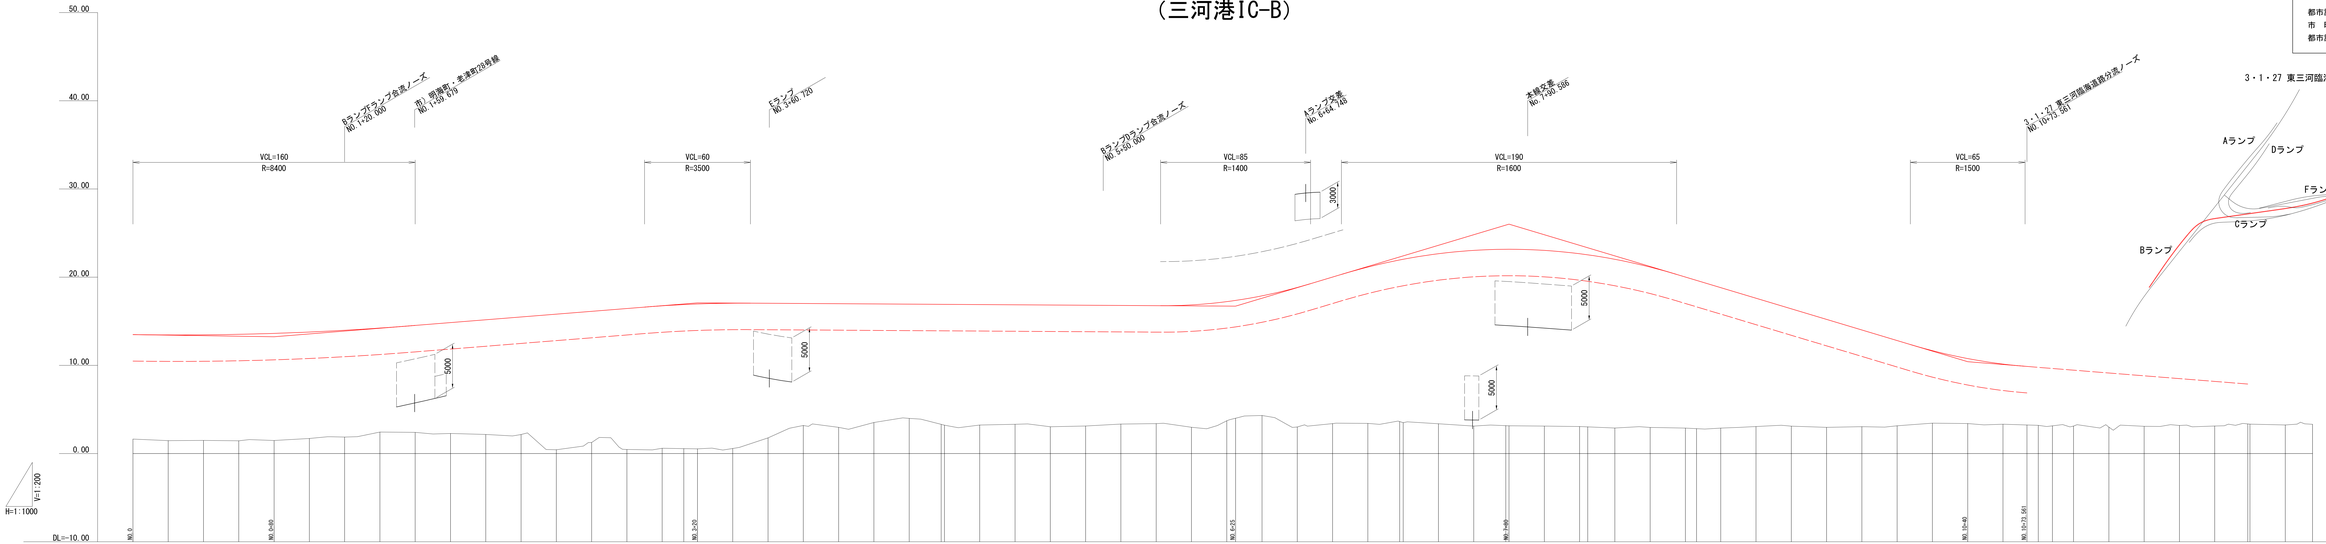

測点	勾配	計画高	地盤高	切土	盛土	累加距離	単距離
BC 1+0	(13.465)	13.465	1.64		11.845	0.000	0.000
0+20	i=0.300% L=80.000	13.449	1.46		11.889	20.000	20.000
+40		13.460	1.49		11.970	40.000	20.000
+60		13.519	1.45		12.069	60.000	20.000
+80		13.625	1.48		12.145	80.000	20.000
1+0		13.779	1.71		12.069	100.000	20.000
+20		13.960	1.87		12.110	120.000	20.000
+40		14.229	2.43		11.799	140.000	20.000
+60		14.525	2.40		12.125	160.000	20.000
+80		14.845	2.28		12.565	180.000	20.000
2+0	i=1.600% L=240.000	15.165	2.17		12.995	200.000	20.000
+20		15.485	2.16		13.325	220.000	20.000
+40		15.805	0.43		15.375	240.000	20.000
+60		16.125	1.25		14.875	260.000	20.000
+80		16.445	0.47		15.975	280.000	20.000
3+0		16.751	0.60		16.151	300.000	20.000
KE 1-1	(17.085)	16.890	0.53		16.330	312.273	12.273
+20		16.956	0.57		16.426	320.000	7.727
+40		17.046	0.57		16.476	340.000	20.000
+60		17.036	1.77		15.266	360.000	20.000
+80		17.011	3.18		13.831	380.000	20.000
4+0		16.987	2.97		14.017	400.000	20.000
+20		16.962	3.52		13.442	420.000	20.000
+40		16.938	3.99		12.948	440.000	20.000
KA 1-1		16.916	3.21		13.706	458.158	18.158
+80		16.913	3.24		13.703	460.000	1.842
5+0	i=0.123% L=305.000	16.889	3.32		13.649	480.000	20.000
+20		16.864	3.04		13.544	500.000	20.000
+40		16.840	3.12		13.800	520.000	20.000
+60		16.815	3.34		13.695	540.000	20.000
+80		16.791	3.39		13.451	560.000	20.000
6+0		16.766	2.98		13.376	580.000	20.000
+20		16.852	3.72		13.872	600.000	20.000
+40		(16.711)	3.72		13.503	620.000	20.000
KE 2-1			3.72		13.282	628.000	8.000
+60			4.31		13.573	640.000	15.000
+80			3.01		15.821	660.000	20.000
7+0	i=6.000% L=155.000		3.39		16.621	680.000	20.000
+20			3.42		17.720	700.000	20.000
KA 2-1			3.50		18.328	718.008	18.008
+20			3.38		18.624	720.000	1.992
+40			3.11		19.276	740.000	20.000
+60			3.15		19.925	760.000	20.000
KE 2-1		(26.011)	3.15		19.990	778.175	18.175
+80			3.12		20.011	780.000	1.825
8+0			3.12		19.915	800.000	20.000
+20			3.07		19.586	820.000	20.000
KEE 2-1			3.07		19.502	824.630	4.630
+40	i=6.000% L=260.000		2.90		19.124	840.000	15.370
+60			2.96		18.180	860.000	20.000
+80			2.88		17.131	880.000	20.000
KAE 2-1			2.88		16.813	886.296	6.296
9+0			2.89		15.921	900.000	13.704
+20			3.07		14.541	920.000	20.000
+40			3.11		13.301	940.000	20.000
+60			2.97		12.241	960.000	20.000
+80			3.05		10.961	980.000	20.000
10+0			3.15		9.661	1000.000	20.000
+20			3.44		8.224	1020.000	20.000
+40			3.41		7.359	1040.000	20.000
+60			3.33		6.815	1060.000	20.000
+72.561		(10.411)	3.33		6.636	1073.561	13.561
+80	i=1.594% L=33.561		3.20			1080.000	6.439
EBC 2-1		(9.876)	3.12			1087.991	7.991
11+0	E.C.P.P.		2.99			1100.000	12.009
+20			3.09			1120.000	20.000
+40			3.18			1140.000	20.000
+60			3.12			1160.000	20.000
+80			3.34			1180.000	20.000
12+0			3.25			1198.735	18.735
+20			3.32			1200.000	1.265
+35.448						1220.000	20.000
+40						1235.448	15.448

曲線方向：
- R=1096.750　L=312.273
- A=400　L=145.886
- R=∞　L=259.850
- A=85　L=90.147
- R=150　L=46.454
- A=100　L=61.667
- R=2000　L=201.695
- R=∞　L=110.744

片勾配すりつけ図