図面番号　参考35

参考縦断図（２４／２８）
（三河港IC-D）

縮　　尺	Ｖ＝１／　２００
	Ｈ＝１／１０００
都市計画区域名	東三河都市計画区域
市　町　村　名	豊橋市
都市計画道路名	浜松湖西豊橋道路

参考縦断図
（三河港IC-D）

V=1: 200
H=1:1000

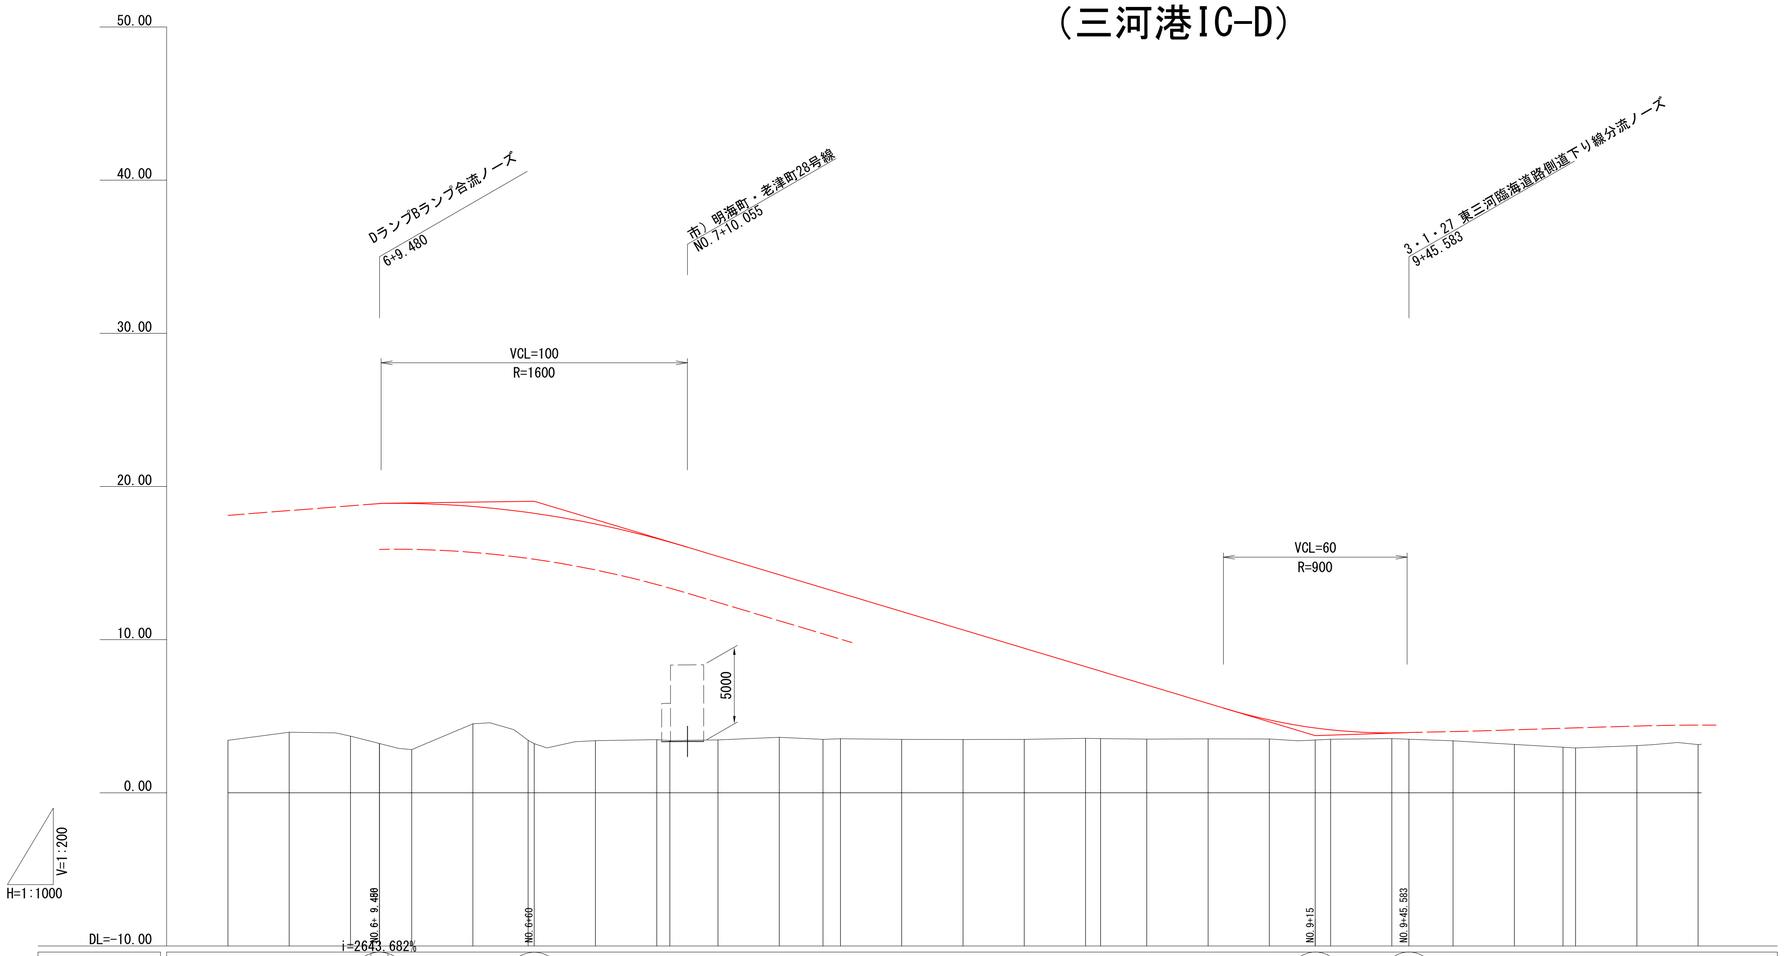

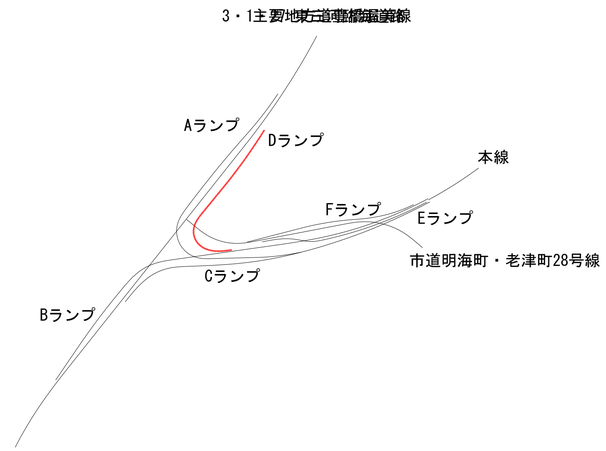

勾配	計画高	地盤高	切土	盛土	追加距離	単距離	測点
E.C.P.P.							
	18.264	3.43			560.000	0.000	5+60
	18.894	3.95			580.000	20.000	+80
	18.892	3.70		15.054	600.000	20.000	6+ 0
	18.695	2.82		15.684	609.456	9.456	+ 9.456
	18.304	4.50		16.072	609.480	0.024	+ 9.480
	18.248	3.42		14.195	620.000	10.520	+20
19.032	17.550	3.21		14.884	640.000	20.000	+40
	16.601	4.41		15.038	658.000	18.000	+60
	16.364	3.41		14.140	660.000	2.000	+80
	15.432	3.47		13.131	680.000	20.000	7+ 0
	14.232	3.41		12.954	700.000	20.000	+20
	13.374	3.46		11.972	704.295	4.295	+40
	13.032	3.62		10.612	720.000	15.705	+60
	11.832	3.49		10.612	740.000	20.000	+80
	10.632	3.53		9.884	754.295	14.295	8+ 0
	9.432	3.48		9.502	760.000	5.705	+20
	8.232	3.48		8.352	780.000	20.000	+40
	7.936	3.49		7.152	800.000	20.000	+60
	7.032	3.56		5.942	820.000	20.000	+80
	5.832	3.54		4.672	840.000	20.000	9+ 0
	4.757	3.50		4.396	844.938	4.938	+15
	4.232	3.52		3.532	860.000	15.062	+20
	4.112	3.52		2.312	880.000	20.000	+40
	3.911	3.50		1.237	900.000	20.000	+60
	3.934	3.54		0.782	915.000	15.000	+80
E.C.P.P.				0.612	920.000	5.000	10+ 0
				0.371	940.000	20.000	+20
				0.434	945.583	5.583	+40
					960.000	14.417	+60
					980.000	20.000	+80
					995.867	15.867	
					1000.000	4.133	
					1020.000	20.000	+20
					1040.000	20.000	+40
					1045.840	5.840	

曲線方向：A=70 L=98.000／R=50 L=46.295／A=50 L=50.000／R=∞ L=90.643／R=1200 L=150.929／R=∞ L=49.973

片勾配すりつけ図